




**Grondteekeninge van 't huys en hofstede op St. Jans
Oudwyck, toebehorende aan den heer burgemeester Booth,
van de gracht van 't St. Janskerkhoff noorderwaarts tot de
Voorstraat ...**

<https://hdl.handle.net/1874/348743>

GRONDTEEKENINGE VAN 'T HUYS EN HOFSTEDE OP ST. JANS OUDWYCK,

TOEBEHORENDE AAN DEN HEER BURGEMEESTER BOOTH, VAN DE GRACHT VAN 'T ST. JANSKERKHOFF NOORDERWAARTS TOT DE VOORSTRAAT; AANGEGRIFT TEN OOSTEN DEN HEER VAN RHEEDE DRAKENSTEYN,
EN TEN WESTEN DEN HEER VAN WITTENHORST, ALS NAZAAT VAN MEV^{re}. VAN SONVELD. GEMEETE GROOT 306 ROEDE □. DECEMBER 1638 DOOR D. VAN GROENOU.

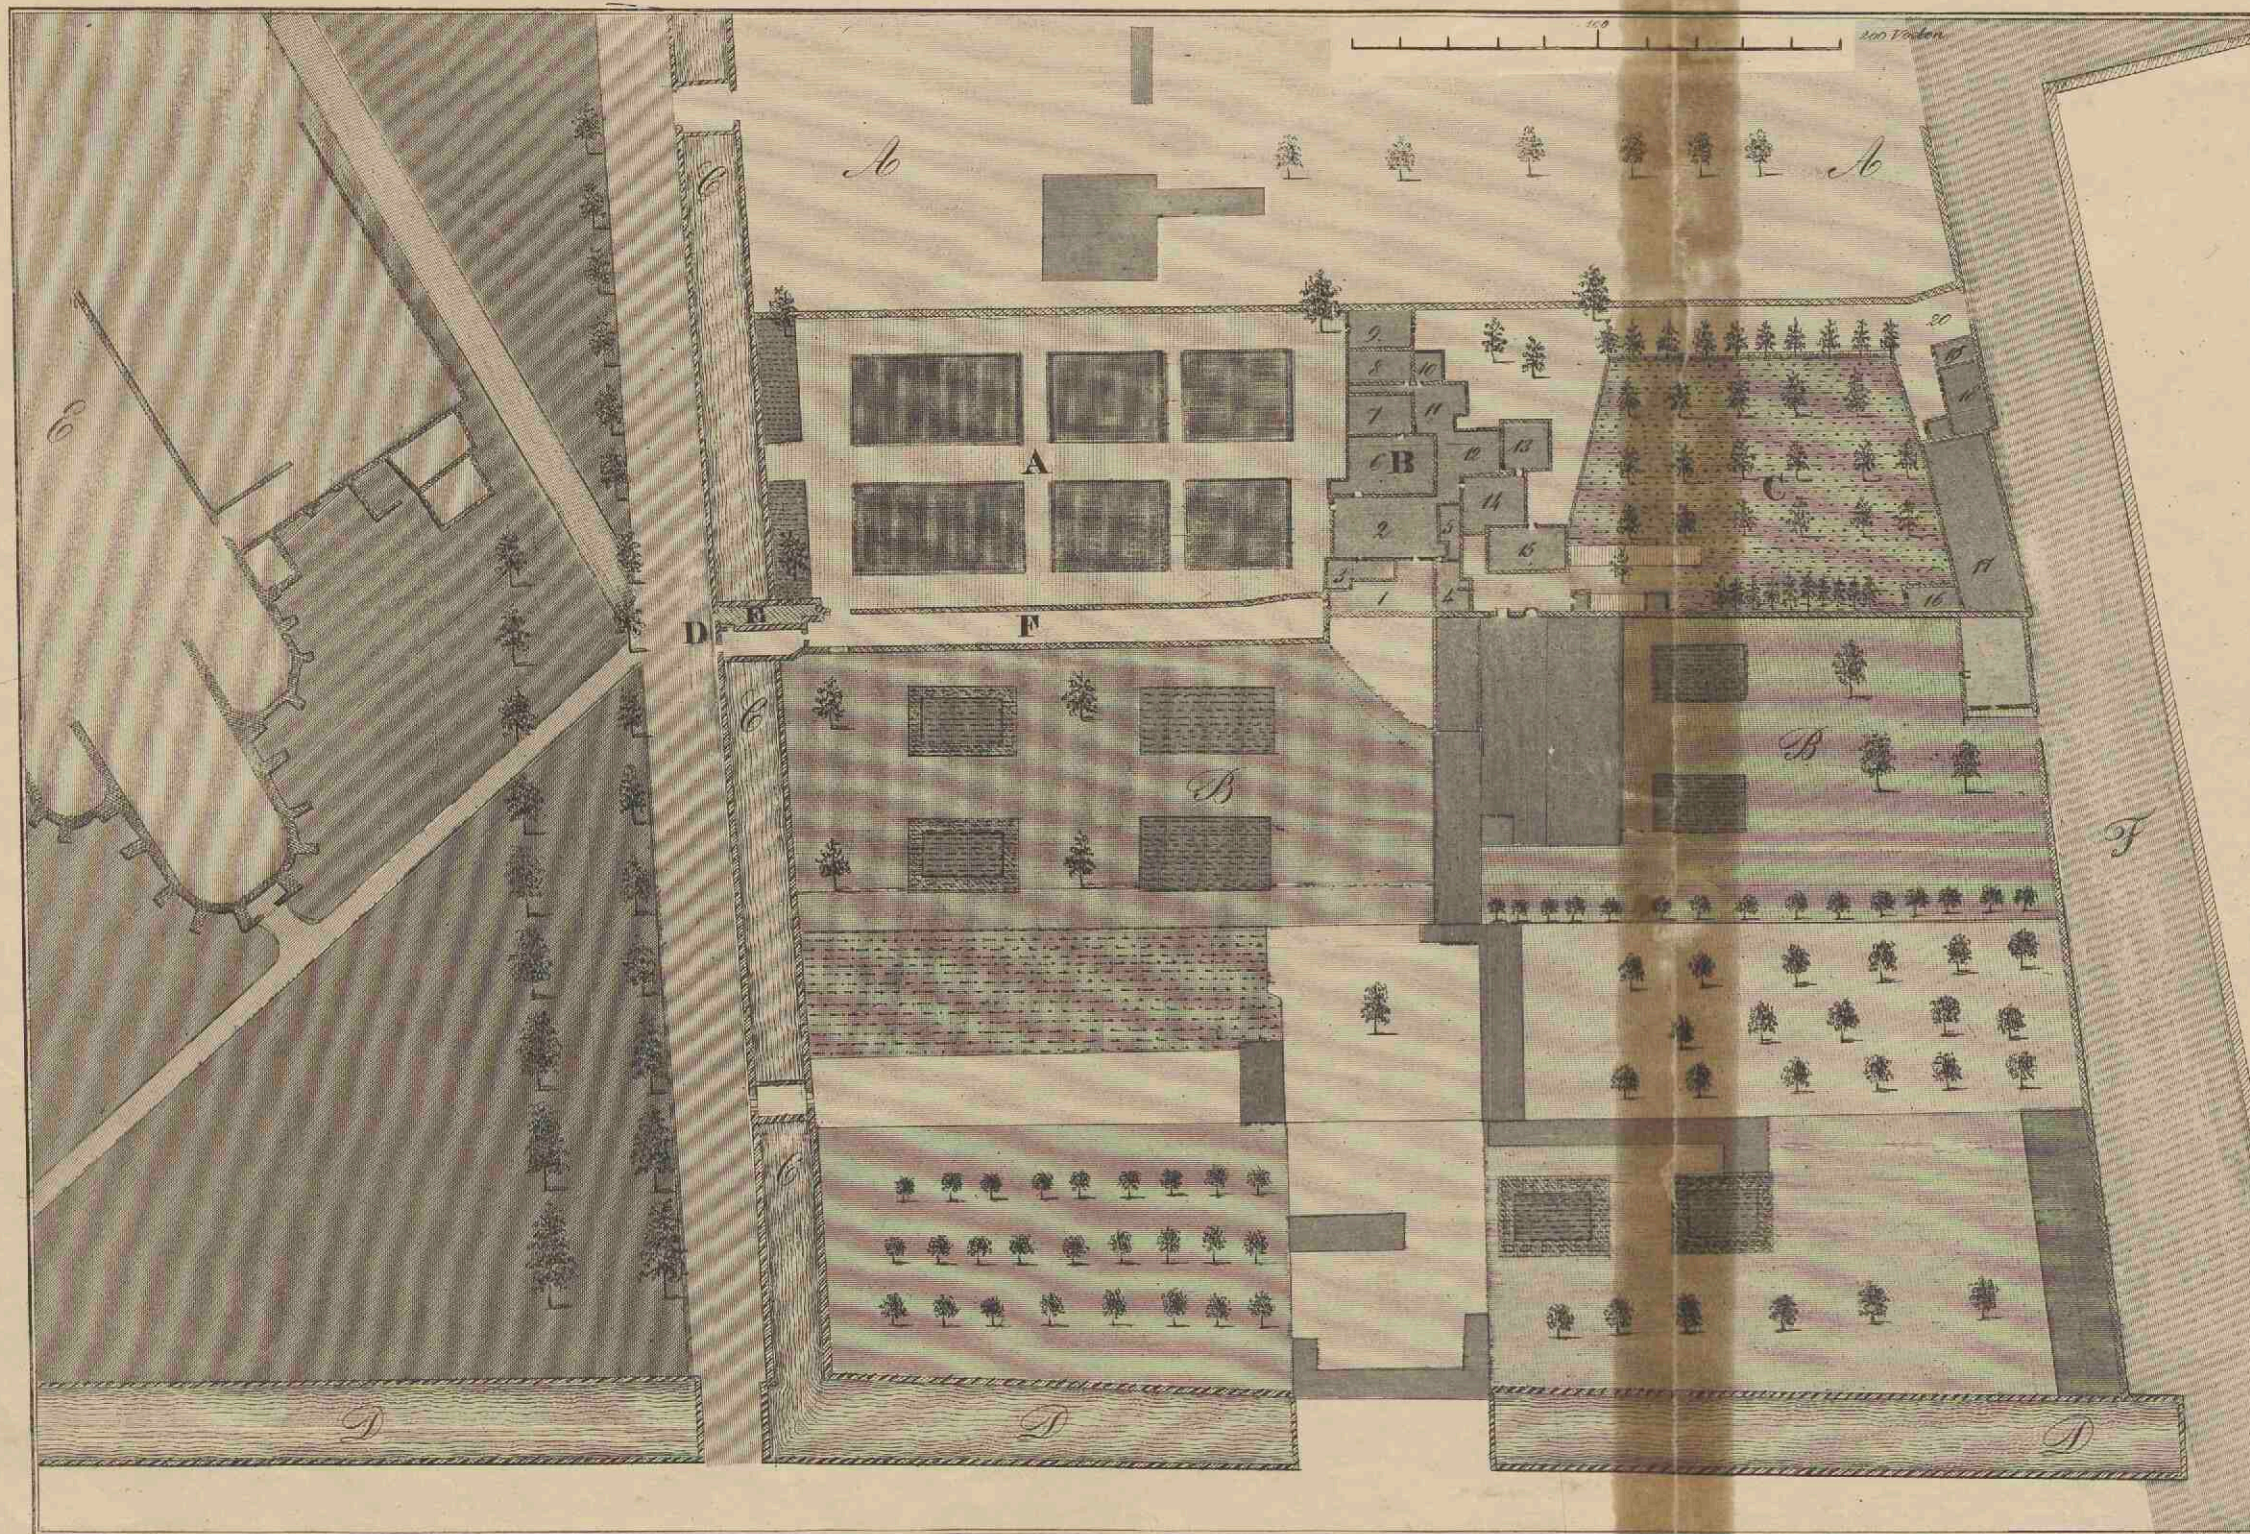

Tytschrift voor Geschiedenis en Oudheden van Utrecht 1811.

Jans. F. W. d. Weyer, Ver.

- A.* Hofstede van den B^{re}. van Wittenhorst.
- B.* Hofstede van den B^{re}. van Rhee de Heer van Drakesteijn.
- C.* De gracht op St. Janskerkhof.
- D.* De Nieuwe Gracht (Driftgenaamd).
- E.* De St. Janskerk.
- F.* De Voorstraat.

- A.** Voorhof van het erf van C. Booth.
- B.** Het huis van idem.
- C.** De Boomgaard achter het huis.
- D.** De voorpoort of hoofd-ingang.
- E.** De Poortkamer.
- F.** De gemeene gang.

- 1.** De Voorplaats.
- 2.** De Voorzaal.
- 3.** De Kapel.
- 4.** Kelderkamers.
- 5.** Kelderkamers.
- 6.** Slaapkamer
- 7.** Kinderkamer.

- 8.** Achterste Keuken.
- 9.** Loots.
- 10.** Bottellerie.
- 11.** Voorkeuken.
- 12.** Steenkamer.
- 13.** Achter salet.
- 14.** Nieuwe kamer

- 15.** Groote Schuur.
- 16.** Wagenhuis.
- 17.** Groote Beeststal.
- 18.** Paardenstal.
- 19.** Poortkamertje.
- 20.** Achterpoort.

VIII 34 23

