



# **Project van den Zee-dyk beoosten Muyden soo als deselve soude kunne werden met steen versterkt**


<https://hdl.handle.net/1874/348867>



PROJECT van den Zee-dyk beoosten Muyden soo als deselve soude kunne  
 werden met Steen versterkt.



DOORSNYDING VAN DEN AARDE DYK.

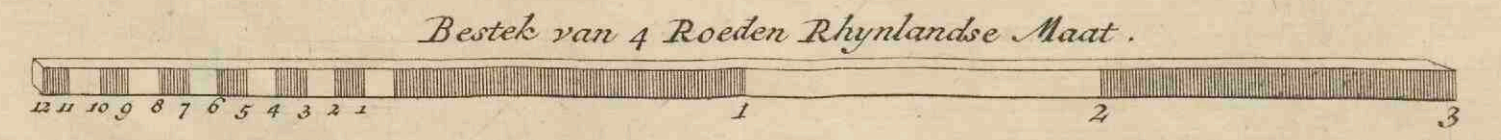

Geteekent en op gestelt  
 door V.C.D.W. Dienaar  
 JACOB VAN HOORN,  
 Landmeeter by den Ed.  
 Hoove van Holland  
 geatmitteert  
 en in't Kooper gebracht door  
 HENDRIK DE LETH.

VIII B / 29