



Kaarte en berigt van een nieuwe inlaagdyk tot ondersteuning der heereweg, en secureering der Eendragts polder.

<https://hdl.handle.net/1874/350542>

D.

K A A R T E


En Berigt van een nieuwe Inlaagdyk tot ondersteuning der Heereweg, en secureering der EENDRAGTS POLDER.

Wanneer den Inlaagdyk gemaakt wierde na deeze Tekening zoude den aanleg zyn 60 voet, de Kruins breedte en hoogte 12 voet, de binnen doceering 3 voet op de voet, en de lengte 254 Roeden, zullende het Water wanneer 't met de groote gecombineerde Zuidplas door den Duiker getekend (a) gelyk loopt 8 voet keeren, kunnende het zelve Water door den Duiker getekend (b); (zomen de Kom gemerkt A. droog wil laten loopen) in de Droogmakery worden afgetapt, wordende andersins het overtollige Water (mits de Duiker gemerkt (a) open latende) door de aan de Rottekade staande Molens uit gemelde Kom weg gemaal.

Circa in 't midden van gemelde Dyk moet worden gemaakt een Rysberm, ter lengte van 7 a 8 Roeden, en ter breedte (of breder) als gemelde Dyk, en ter diepte van 3½ voet.

A. De afgefneeden wordende Landen, welke met de Grond waar op den Dyk moet worden gelegd uitmaaken 14 Mergen 225 Roeden, doch waar van een zeer klein getal Mergentalen bruikbaar is, of worden zal, door dien in dezelve verscheiden Gaten of Wielen, ten tyde van de Inundatie geloopt zyn.

- o. De Onder Molens.
- m. De Middel Molens.
- b. De Bove Molens.

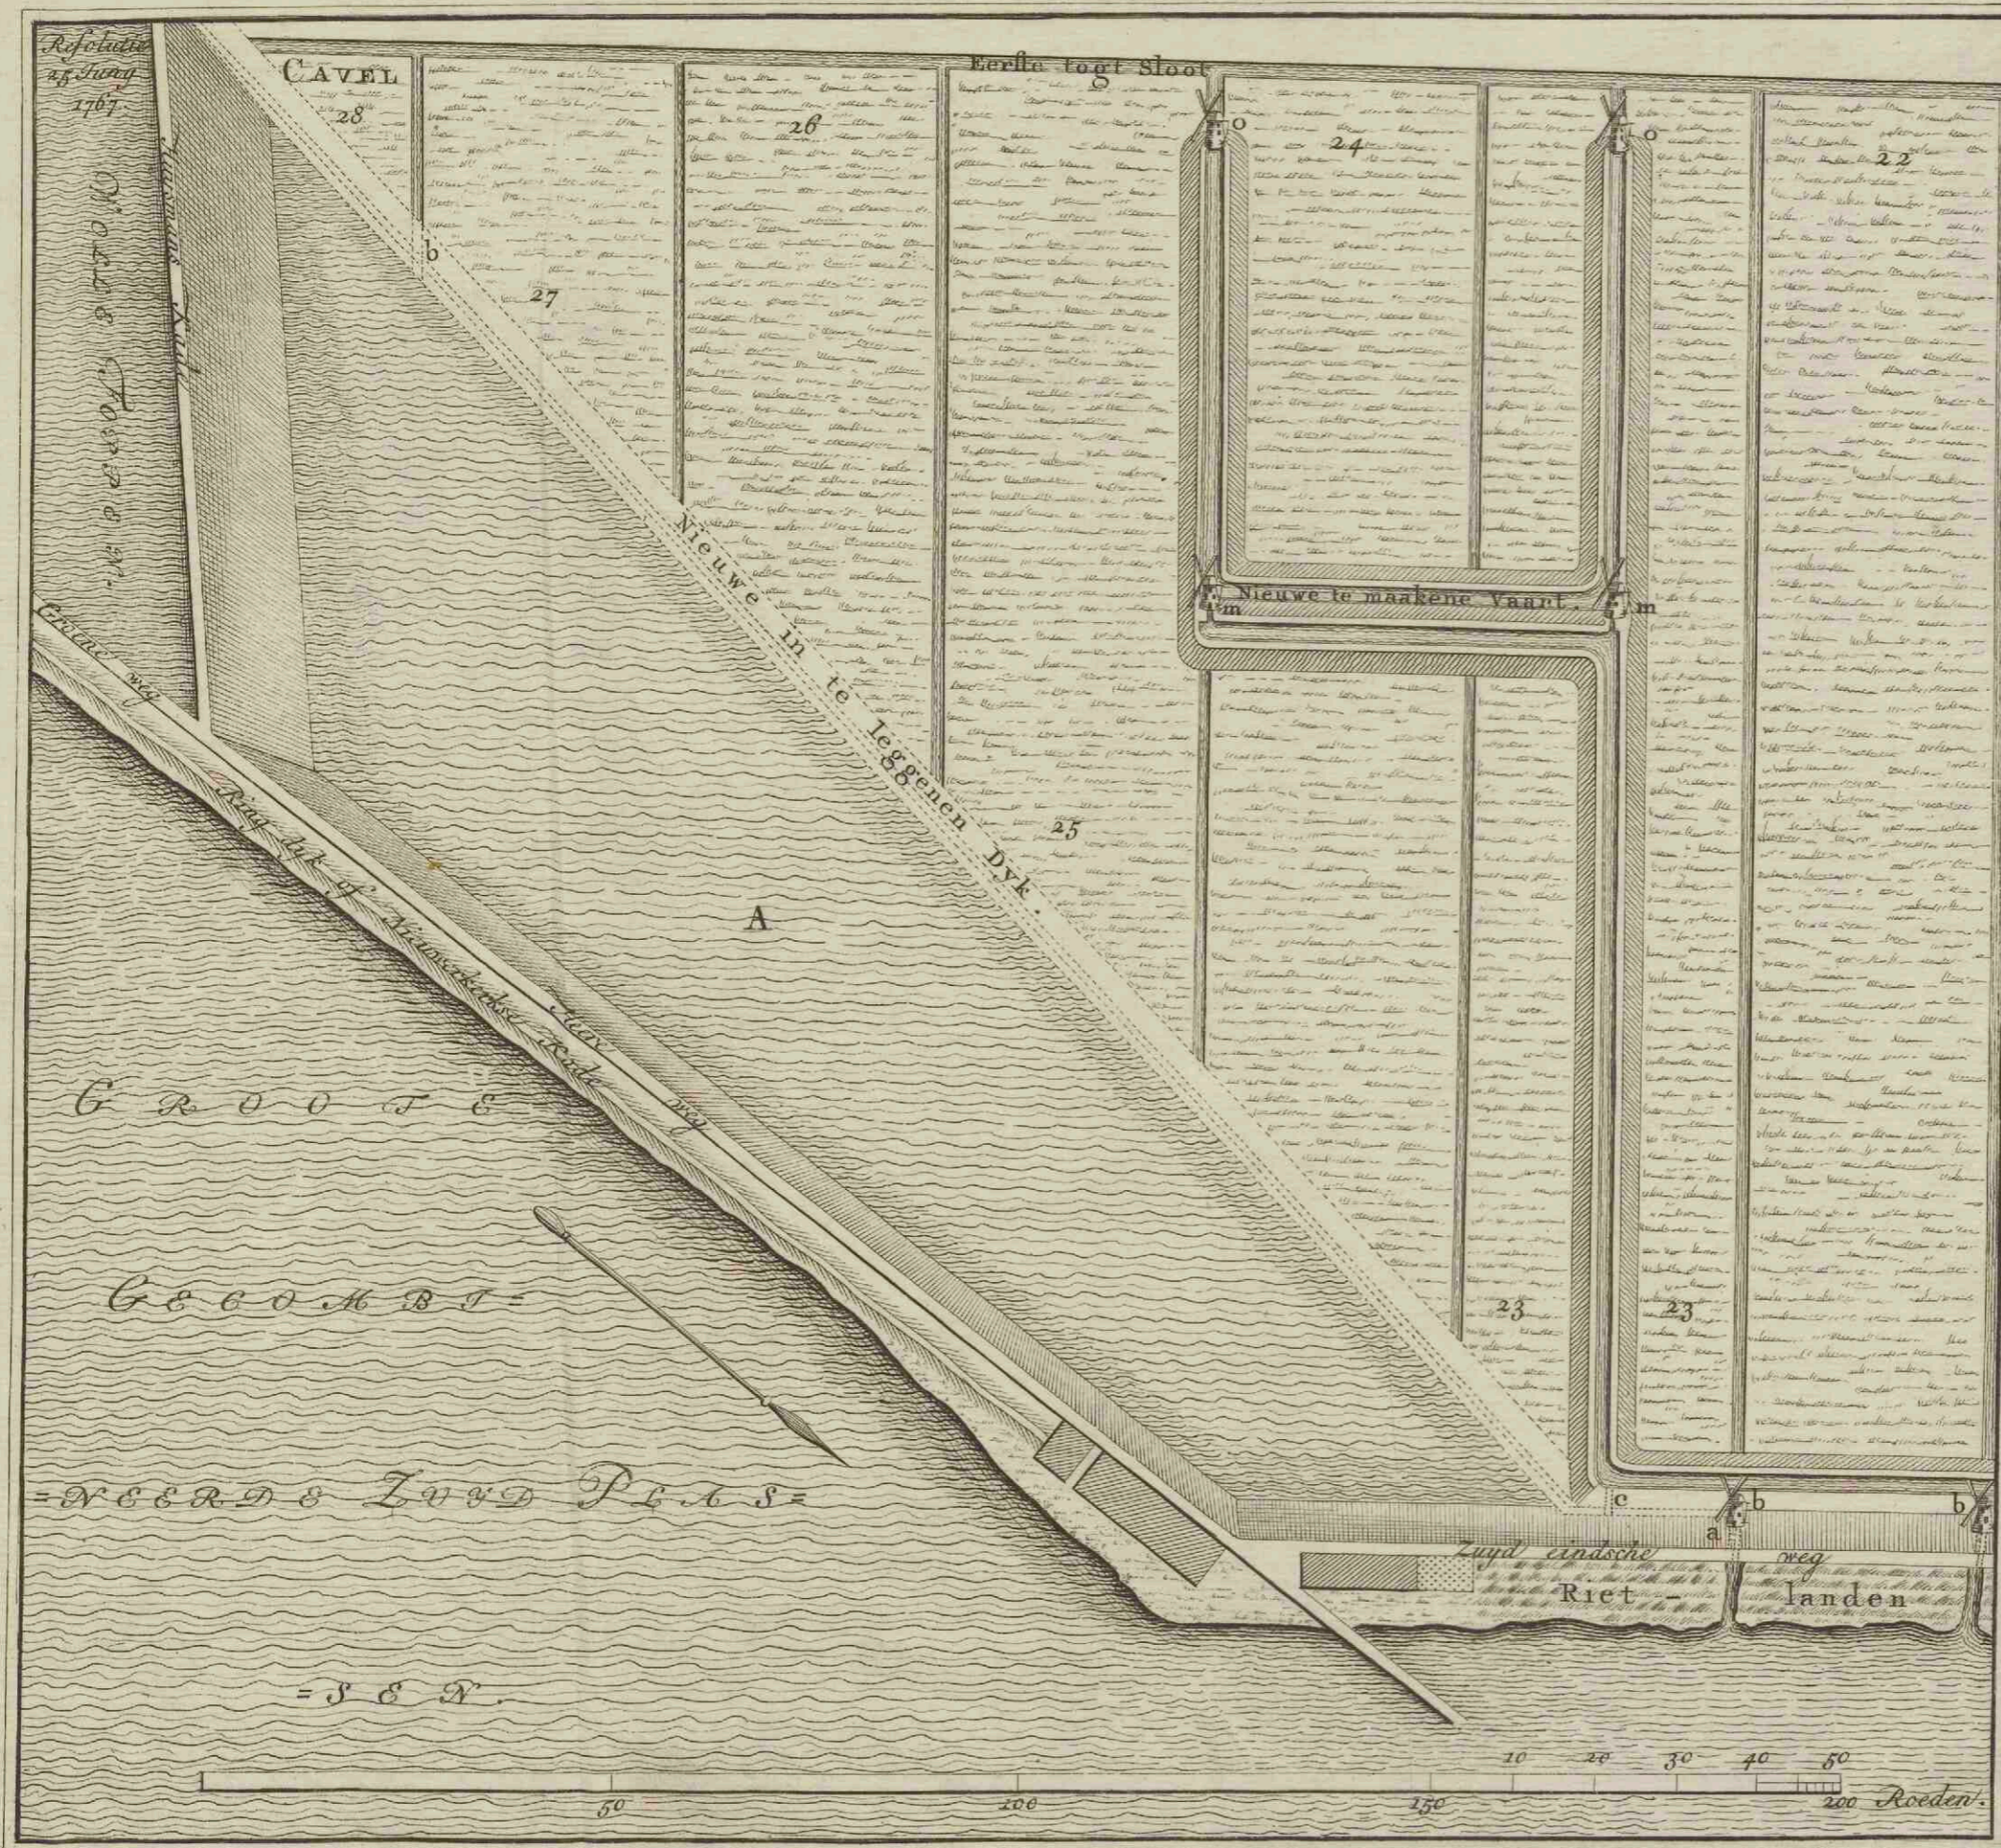

67201129

VIII B. K. 49