




Schets van het voorlopig ontwerp van den loop des spoorwegs door de stad Zwolle.

<https://hdl.handle.net/1874/351126>

S C H E T S
 van het
VOORLOOPIG ONTWERP
 van den
LOOP DES SPOORWEGS
 door de
STAD ZWOLLE.

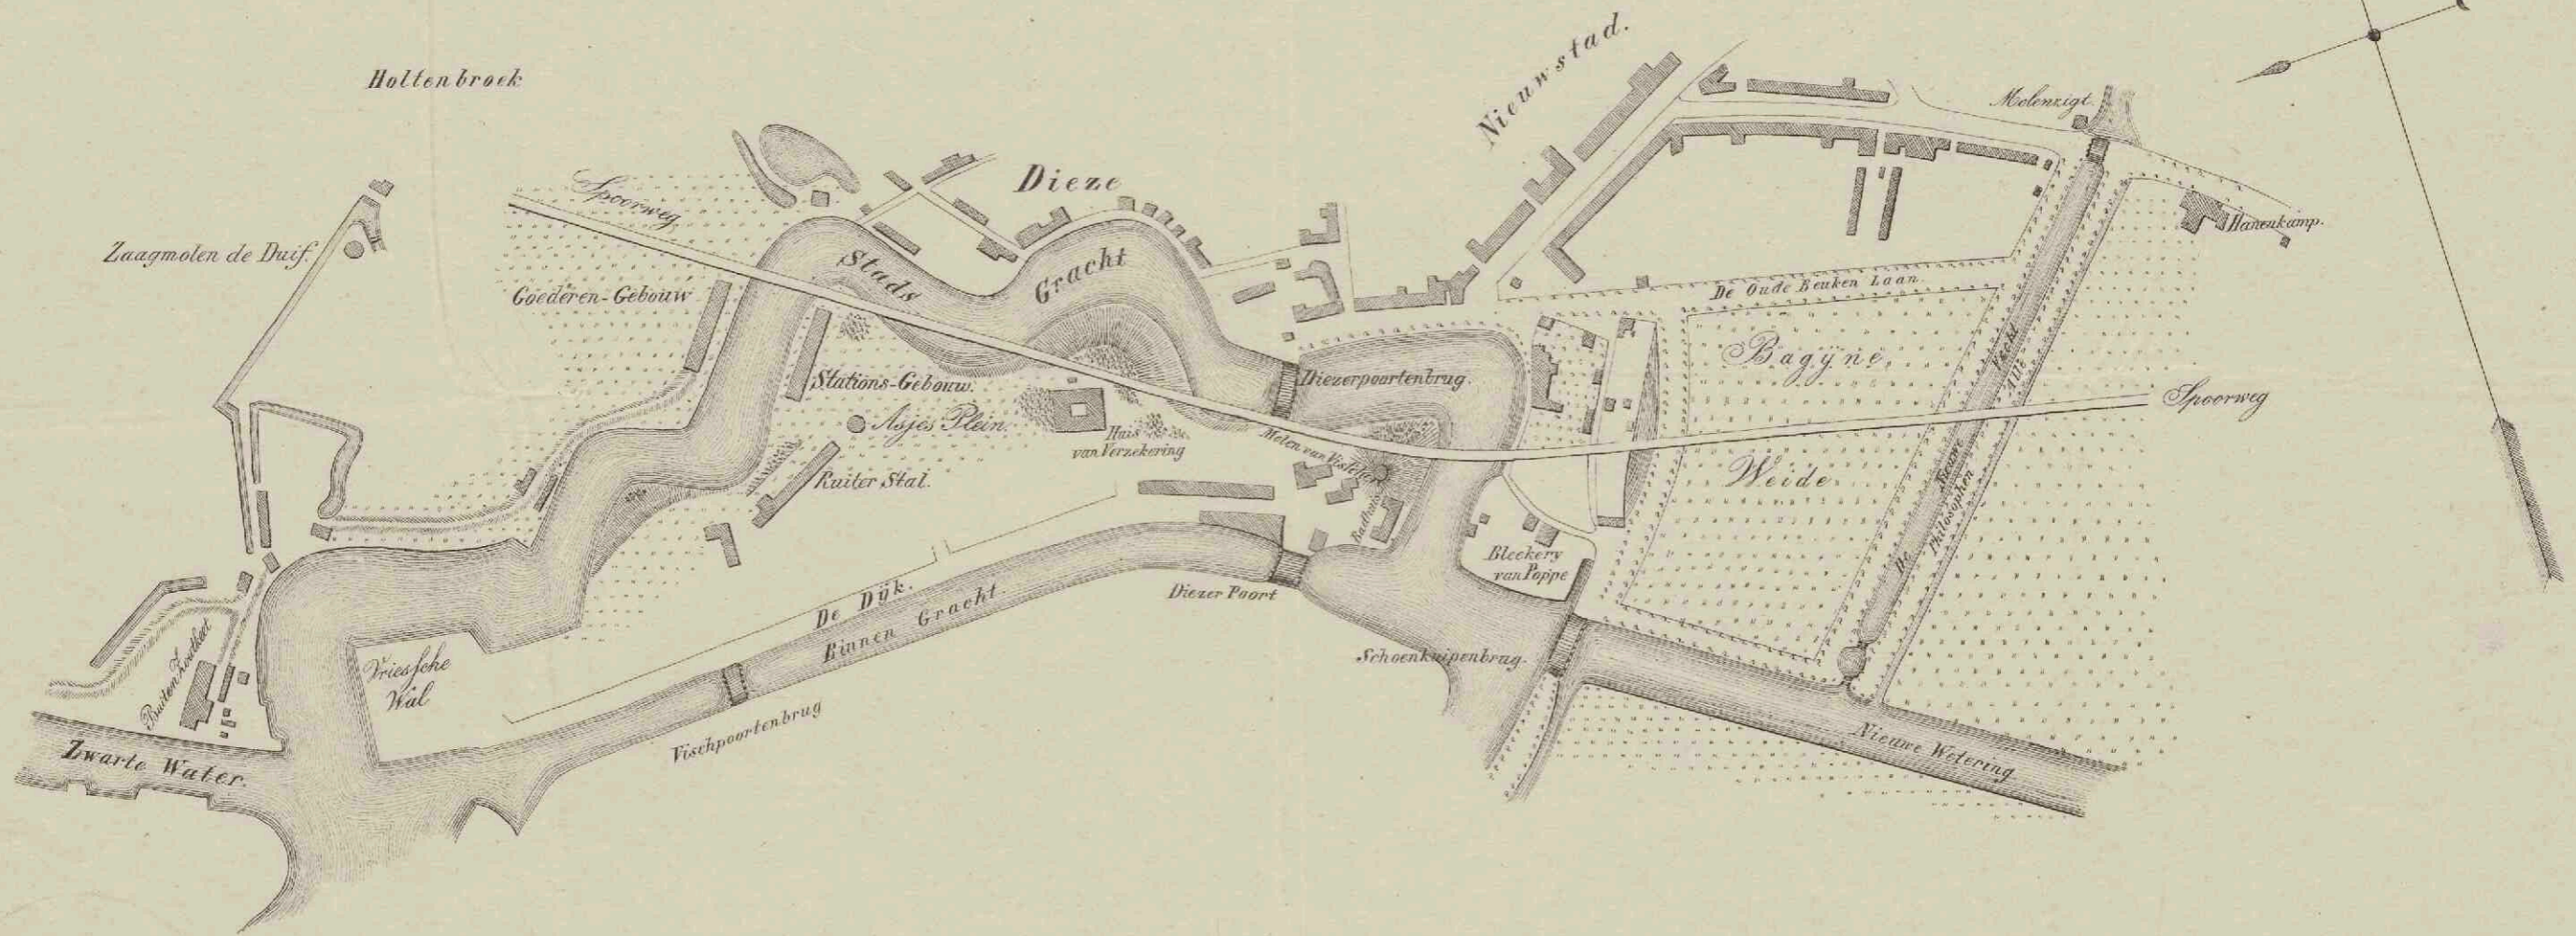

Schaal van 1 tot 5000.

