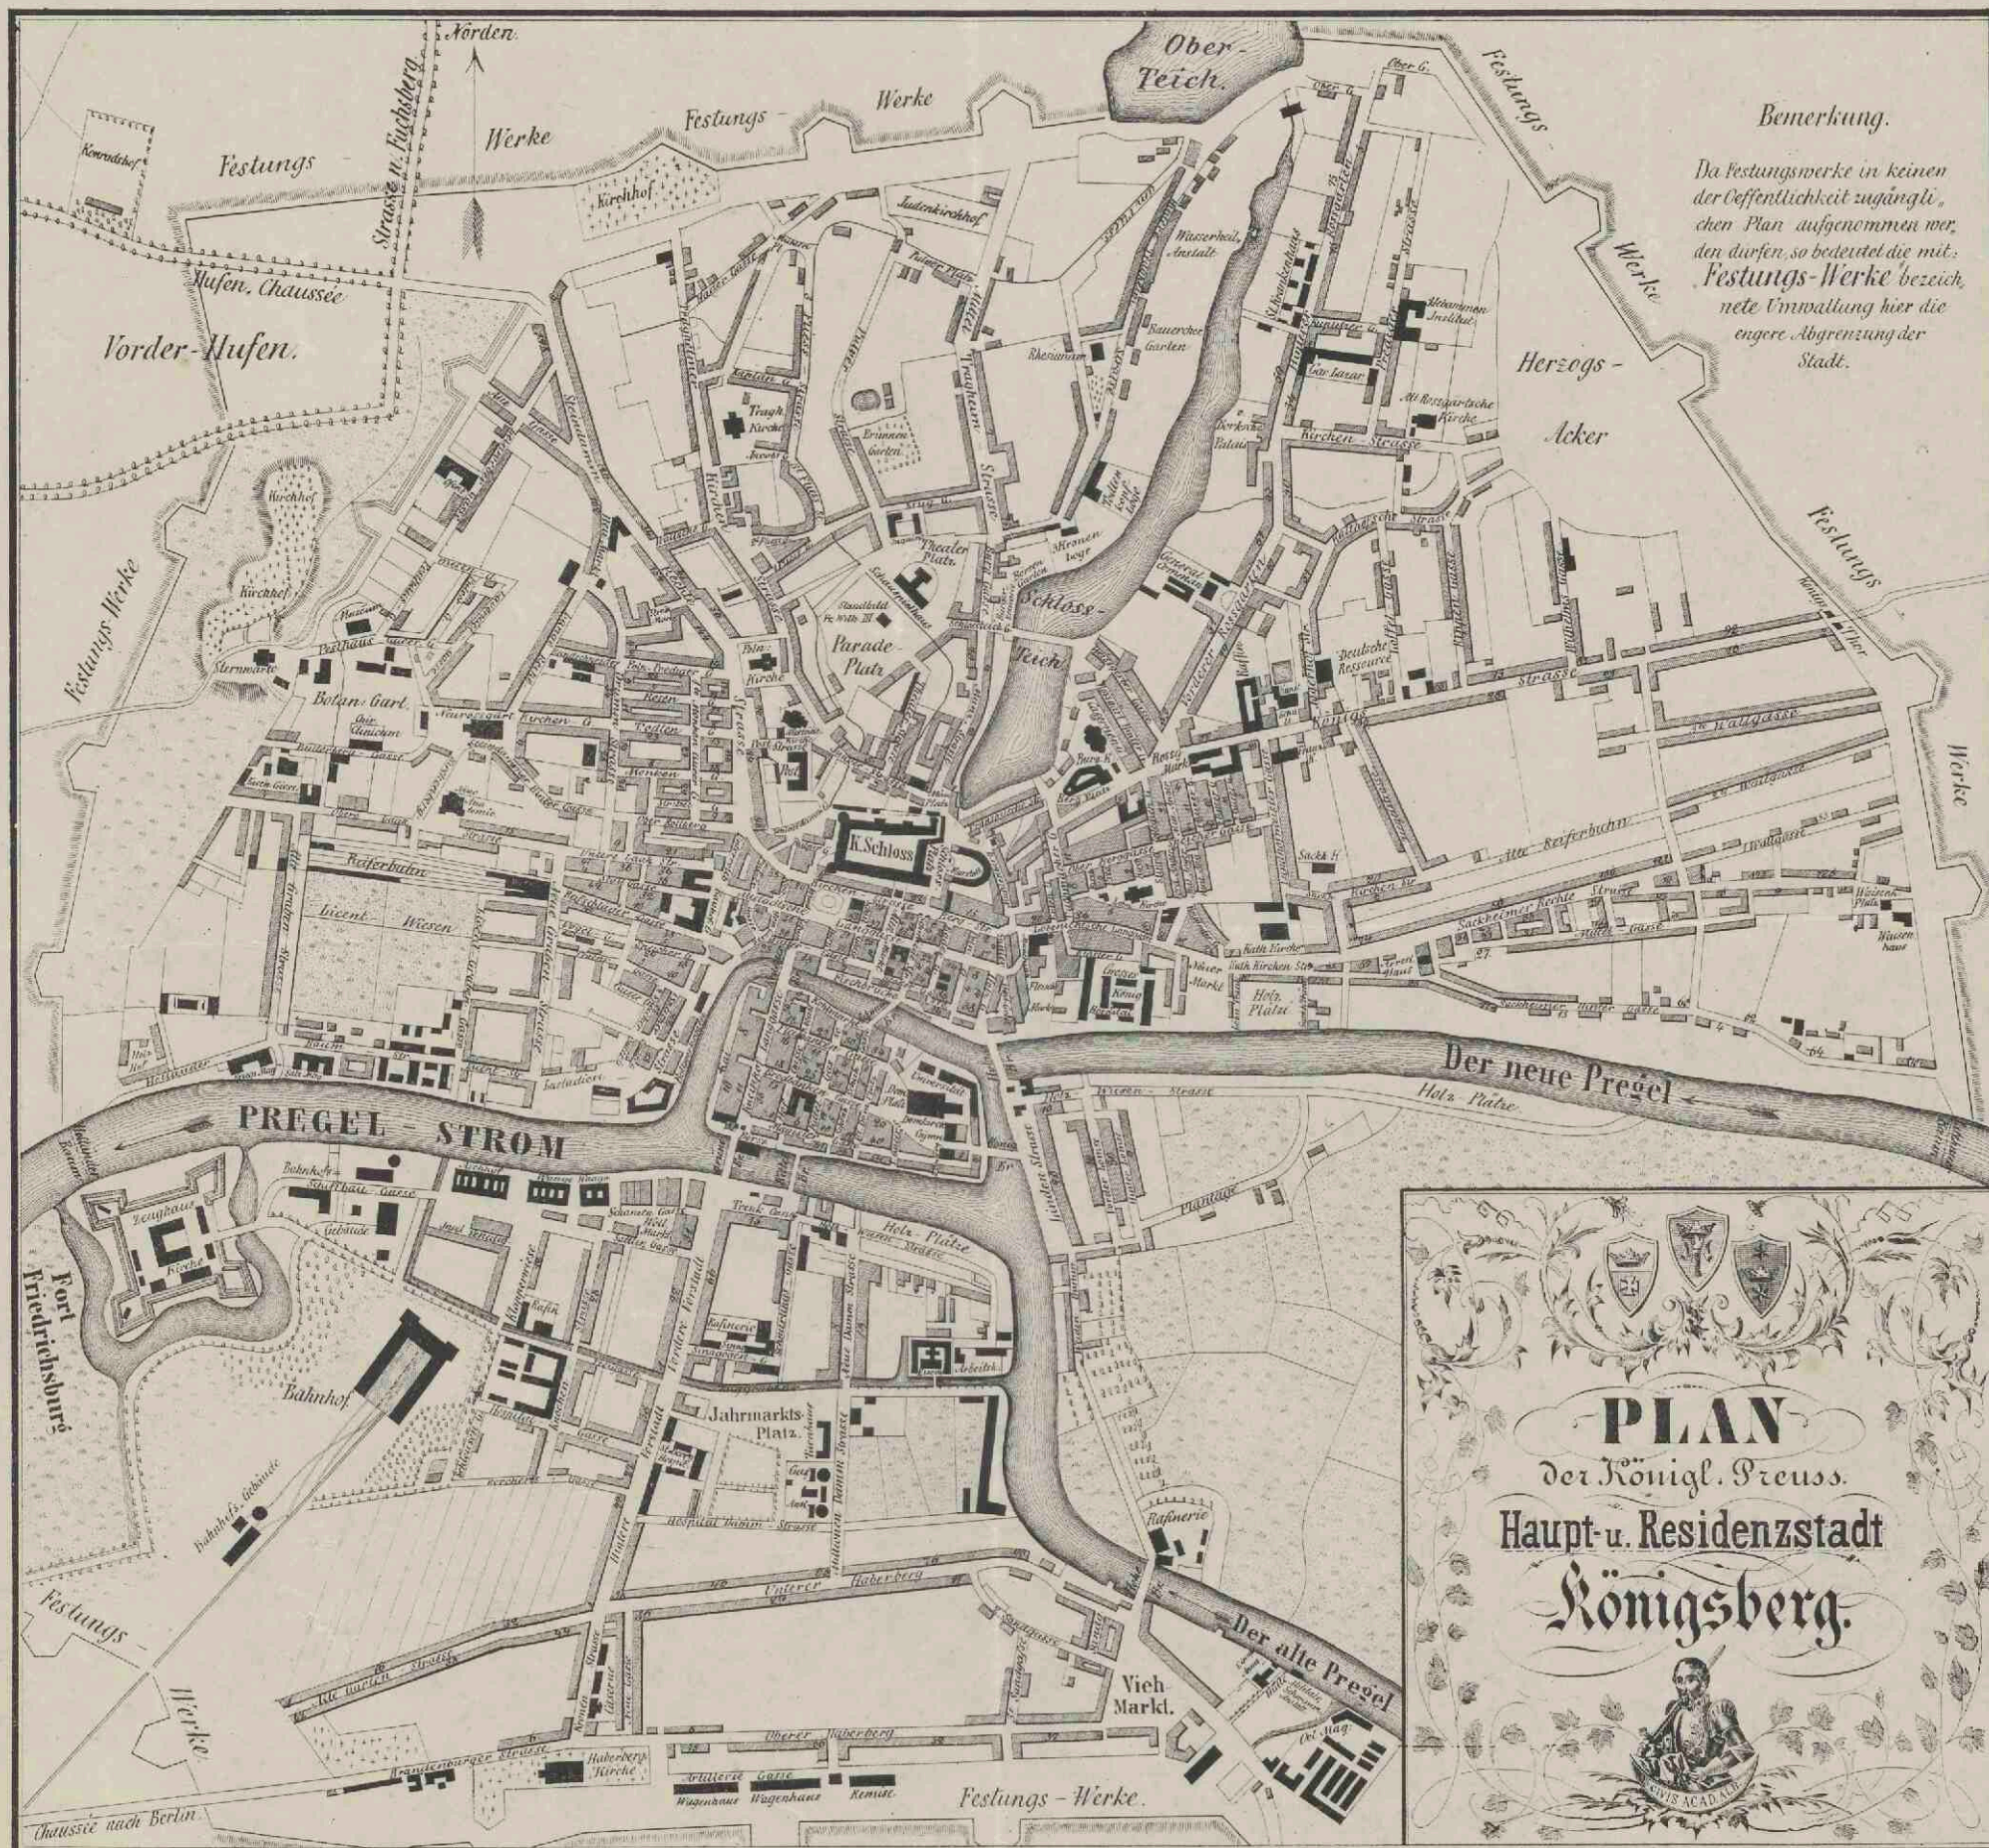




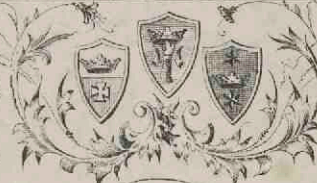

Plan der Ko?nigl. Preuss. Haupt- u. Residenzstadt Ko?nigsberg

<https://hdl.handle.net/1874/369428>



Bemerkung.

Da Festungswerke in keinen der Öffentlichkeit zugänglichen Plan aufgenommen werden dürfen, so bedeutet die mit Festungswerke bezeichnete Umwallung hier die engere Abgrenzung der Stadt.


PLAN
 der Königl. Preuss.
 Haupt- u. Residenzstadt
Königsberg.


Lith. Anst. v. Adolph. Wiltschky, Königsberg.

in Commission bei Pfitzer & Heilmann.

487

21 69