





# **Pianta et alzata del Ponte a S. Trinita, della Città di Firenze : architettura di Bart. Ammannati.**

<https://hdl.handle.net/1874/372624>

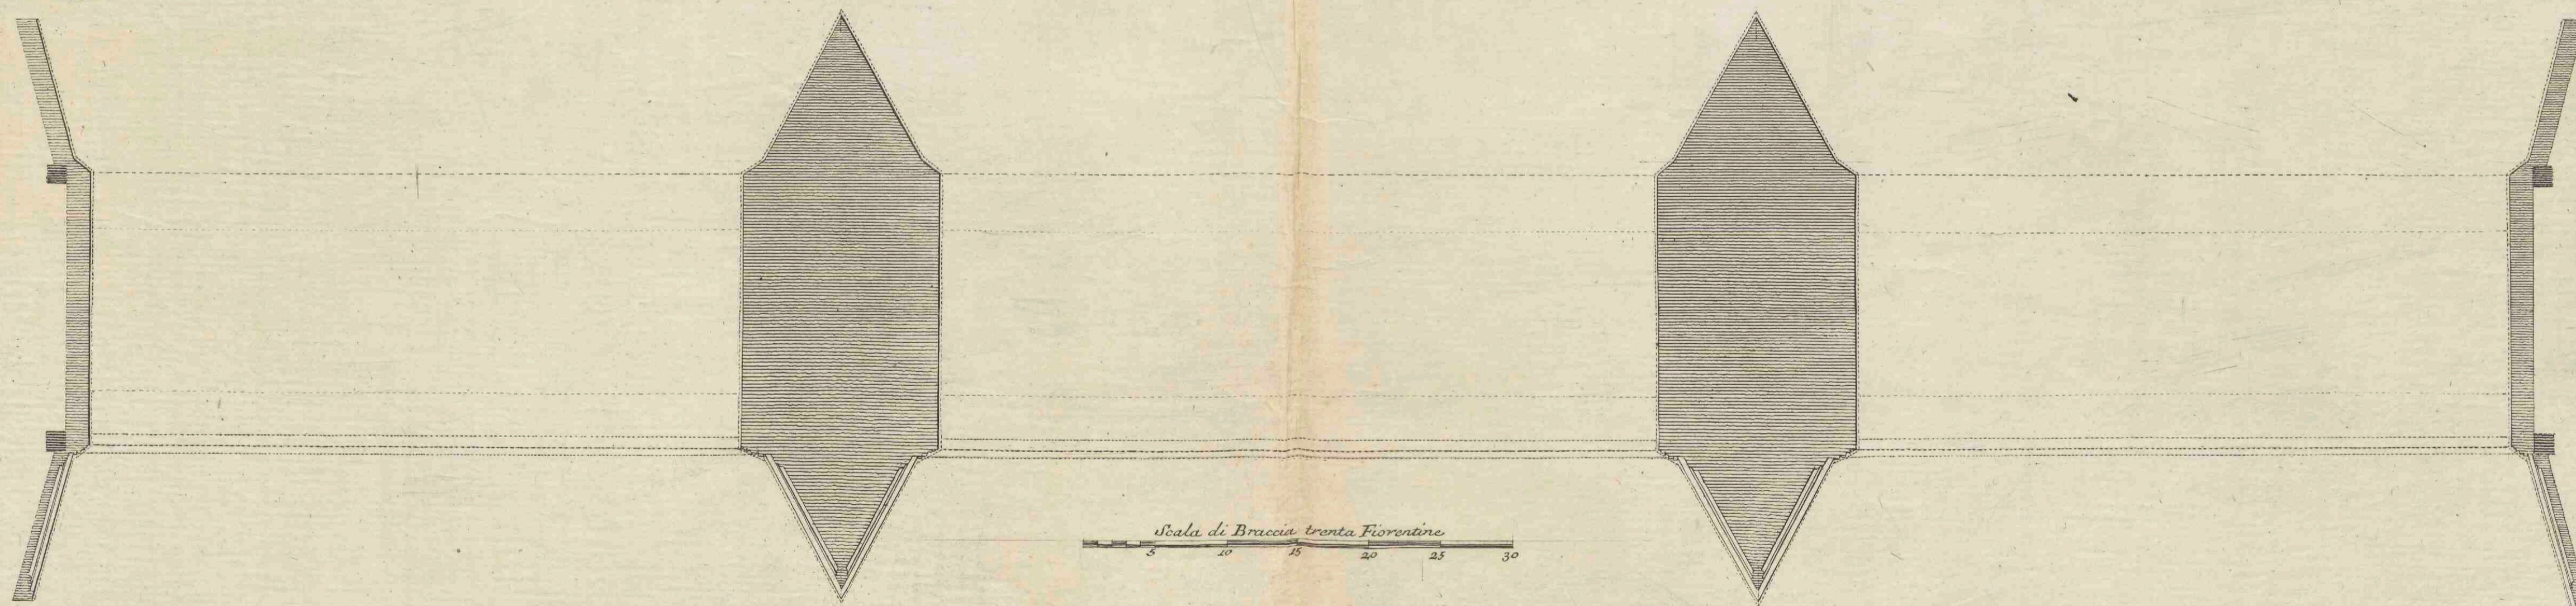

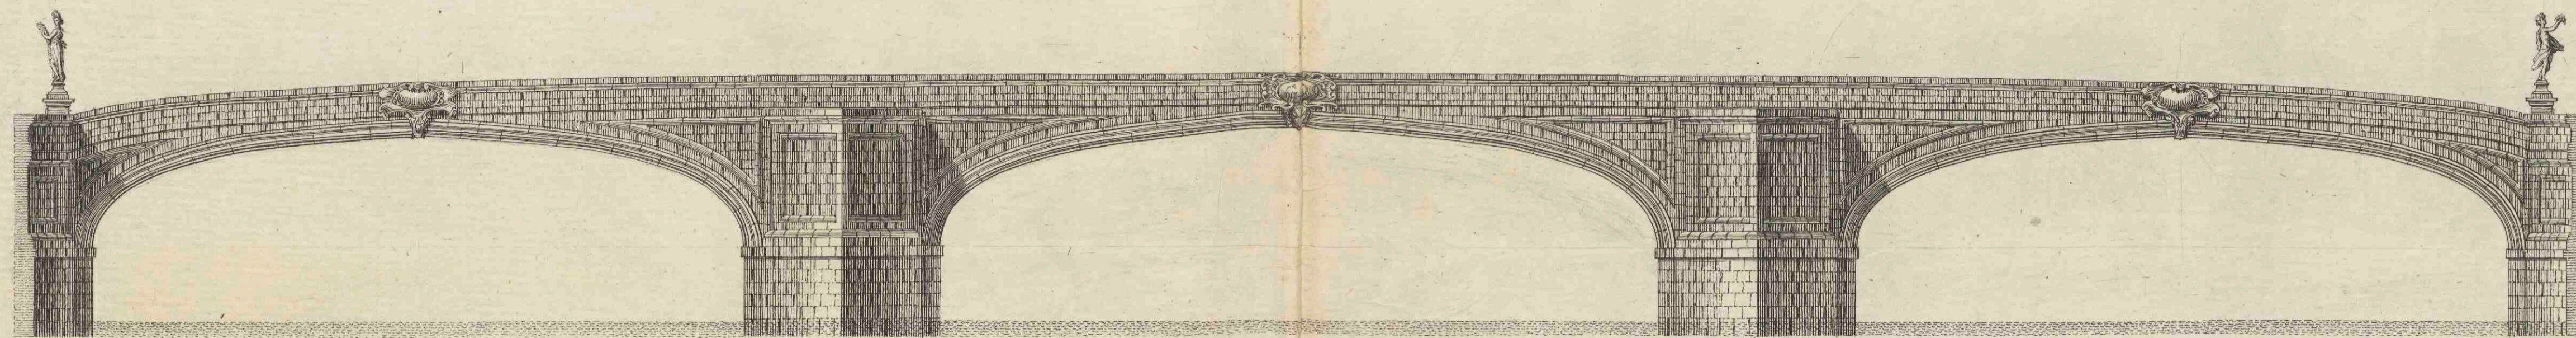

*Pianta et Alzata del Ponte a S. Trinita, della Città di Firenze.*

*Architettura di Bartolommeo Ammannati.*