





**Kaart van een gedeelte der veen en droogmakery genaamt de Butter-Polder: welke meede begrepen is in de bedyking van de gecombineerde Noord Plas, onder Hazerswoude c.s. ingevolge octroy van dato 12 Mey 1759, wordende op dezelve kaart aangewezen het concep**

<https://hdl.handle.net/1874/274470>

Biblioth. Rhen.-Traj.  
d. d.  
Vir Cl. G. Moll.  
MAPPAE TERRESTRES  
Sect. V. Reines  
C. 4. pag.  
A. Belg. Sept.  
N. 303.

**KAART** van een gedeelte der Veen en Droogmakery genaamt **DE BUTTER-POLDER**, welke mede begrepen is in de Bedyking van de **Gecombineerde Noord Plas**, onder **Hazerswoude** (S. ingevolge Octroy van dato 12 Mey 1759. vordende op dezelve kaart aangewezen het Concept van **PIETER VAN LELYVELD**, tot het graven van een Molen Boezem door den voorn. Butter-Polder, met het geen daar omtrent zoude nodig zyn, om het water, t welk door de Molens aan de Voor-Weg uit de Droogmakery word opgemaalen, te leiden door den Butter-Polder, en dan door de boven-Molens aan de Oost-Vaart direct af te maalen, loosende uit de Oost Vaart tot in den Rhyne  
Zynde hier nevens mede affgeteekent de geheele Butter-Polder met de Molens aan den Voor-Weg, om te tonen hoe dezelve tegenswoordig maalen op de Riet-Veldse Vaart, die gemeen legt met het Dorps-water van Hazerswoude. Zynde deeze Gecopieert uit de gemeenten Kaarte van 1739. 1763. 66. en 1767. en het voorsz. Concept affgeteekent in den Jaare 1772. door **Klaas Vis**, Ordinaris Landmeeter van Rhymland.

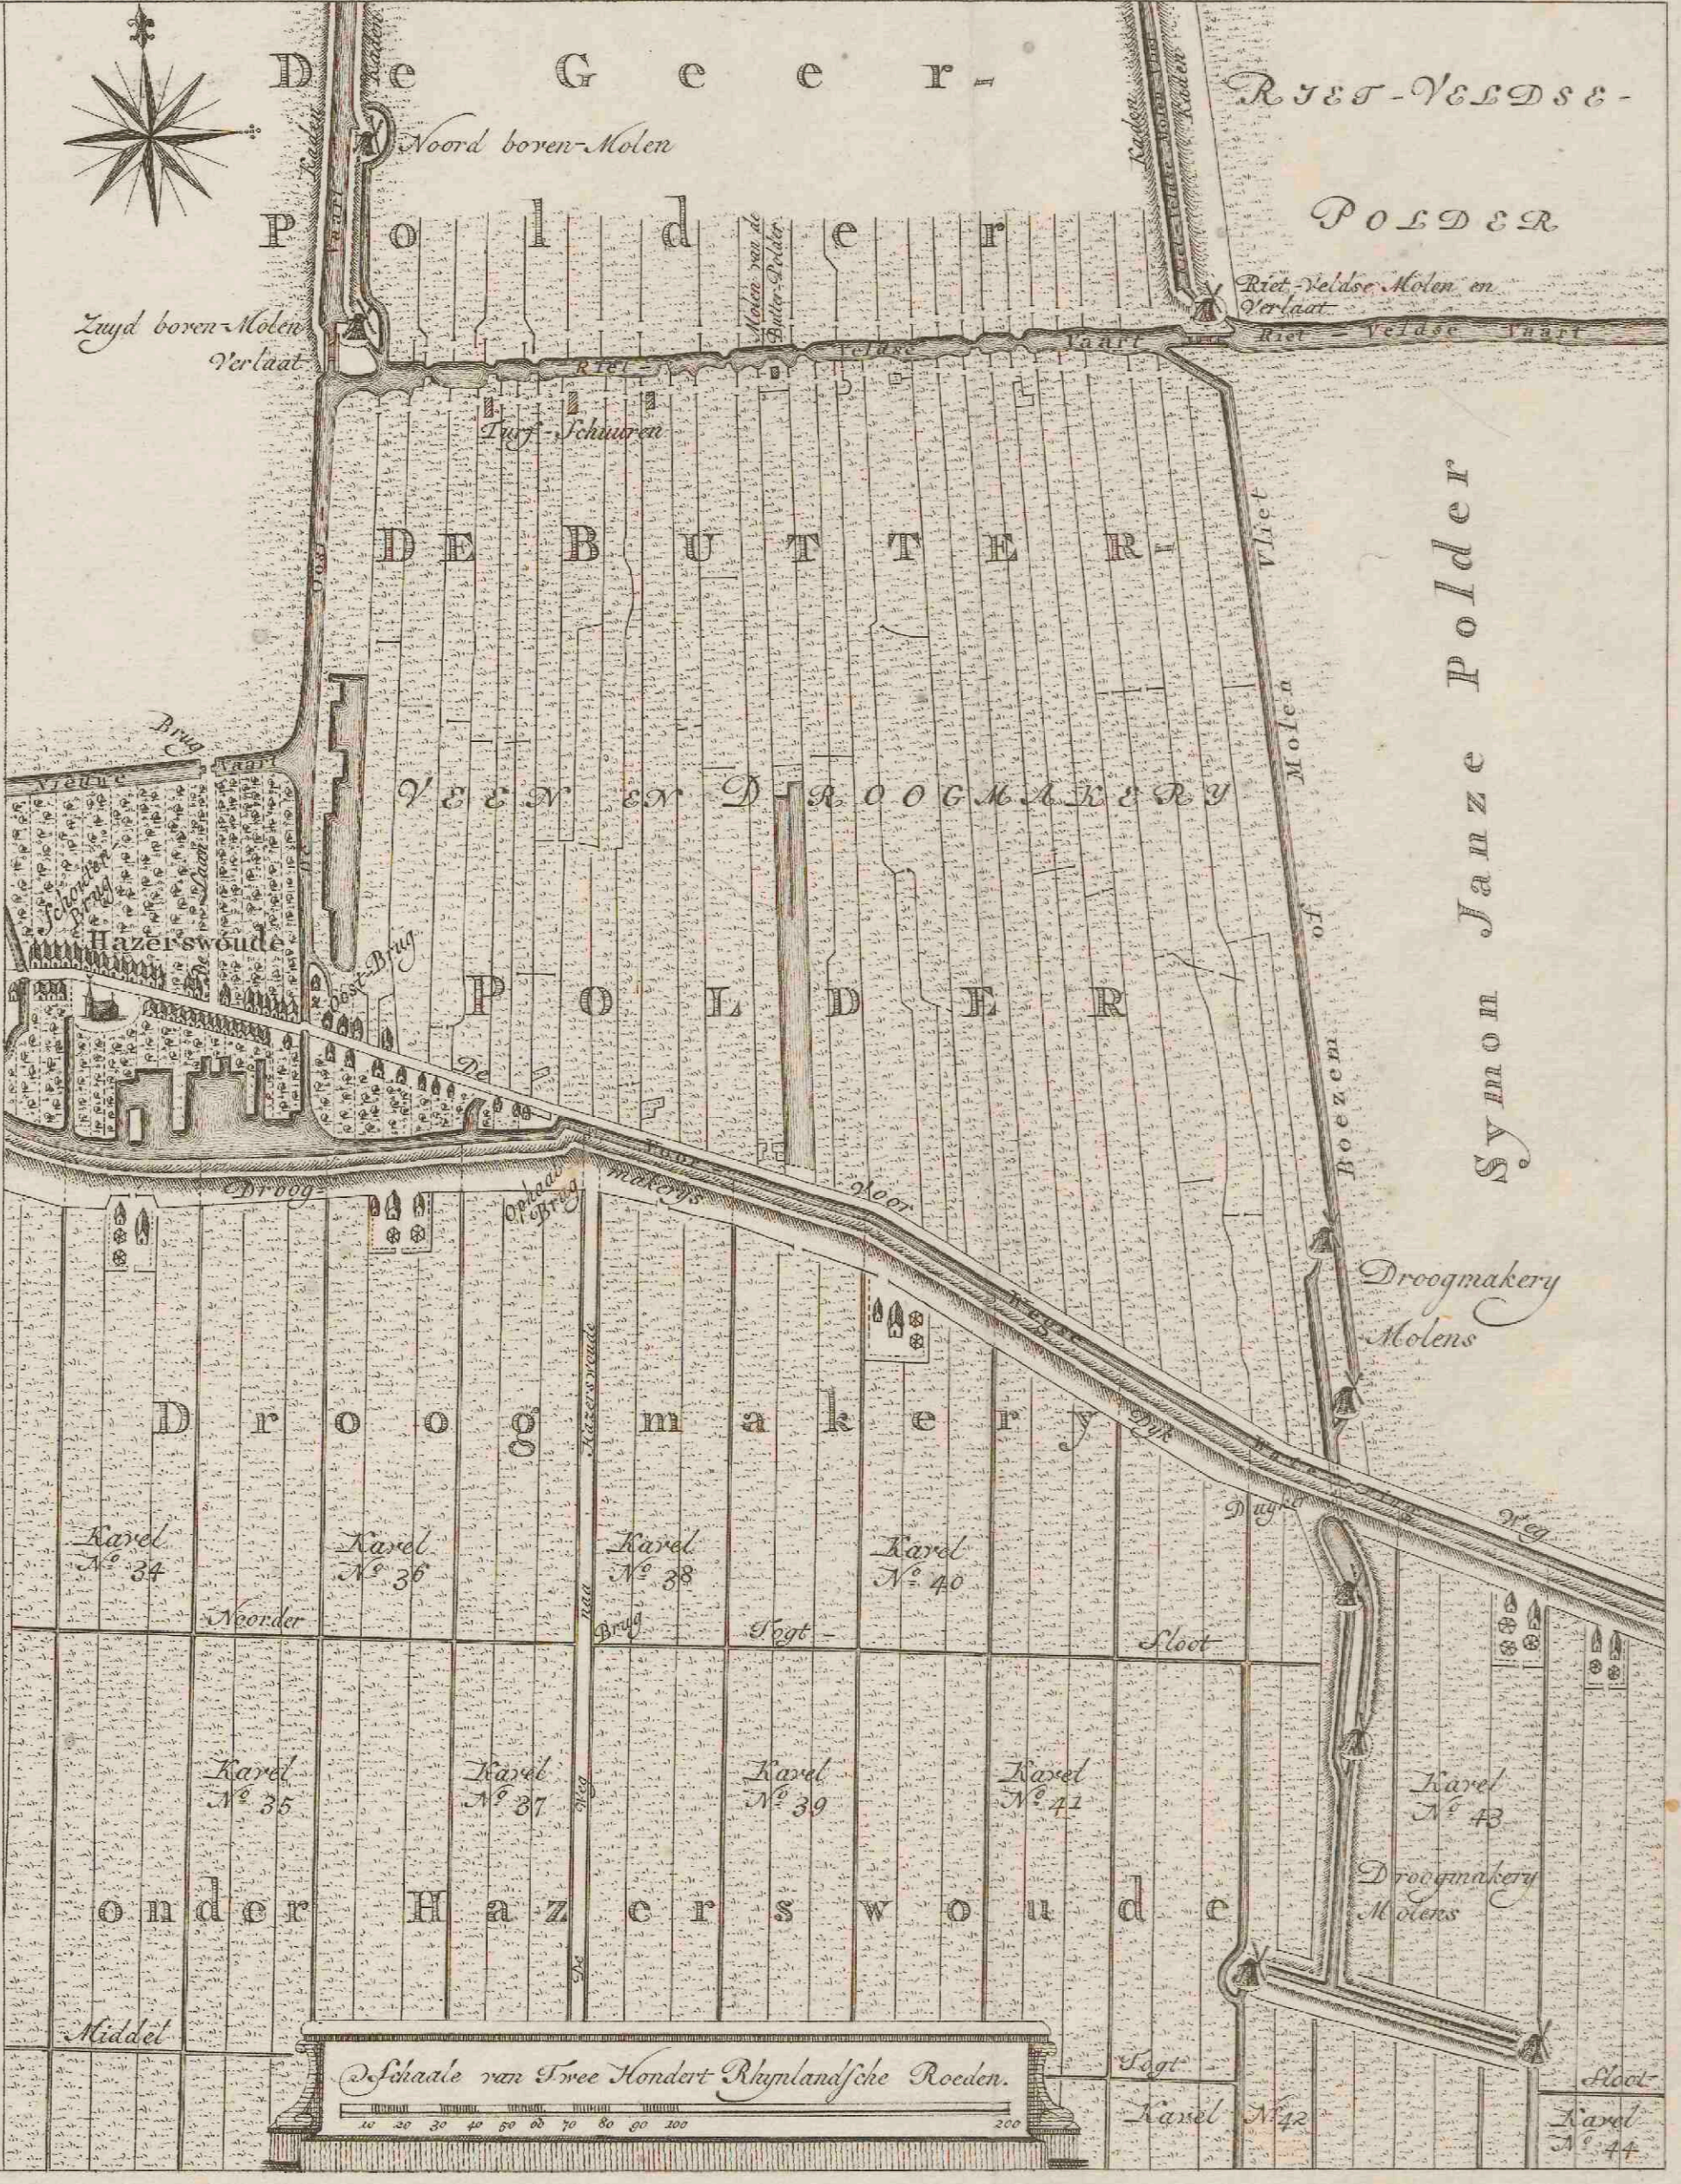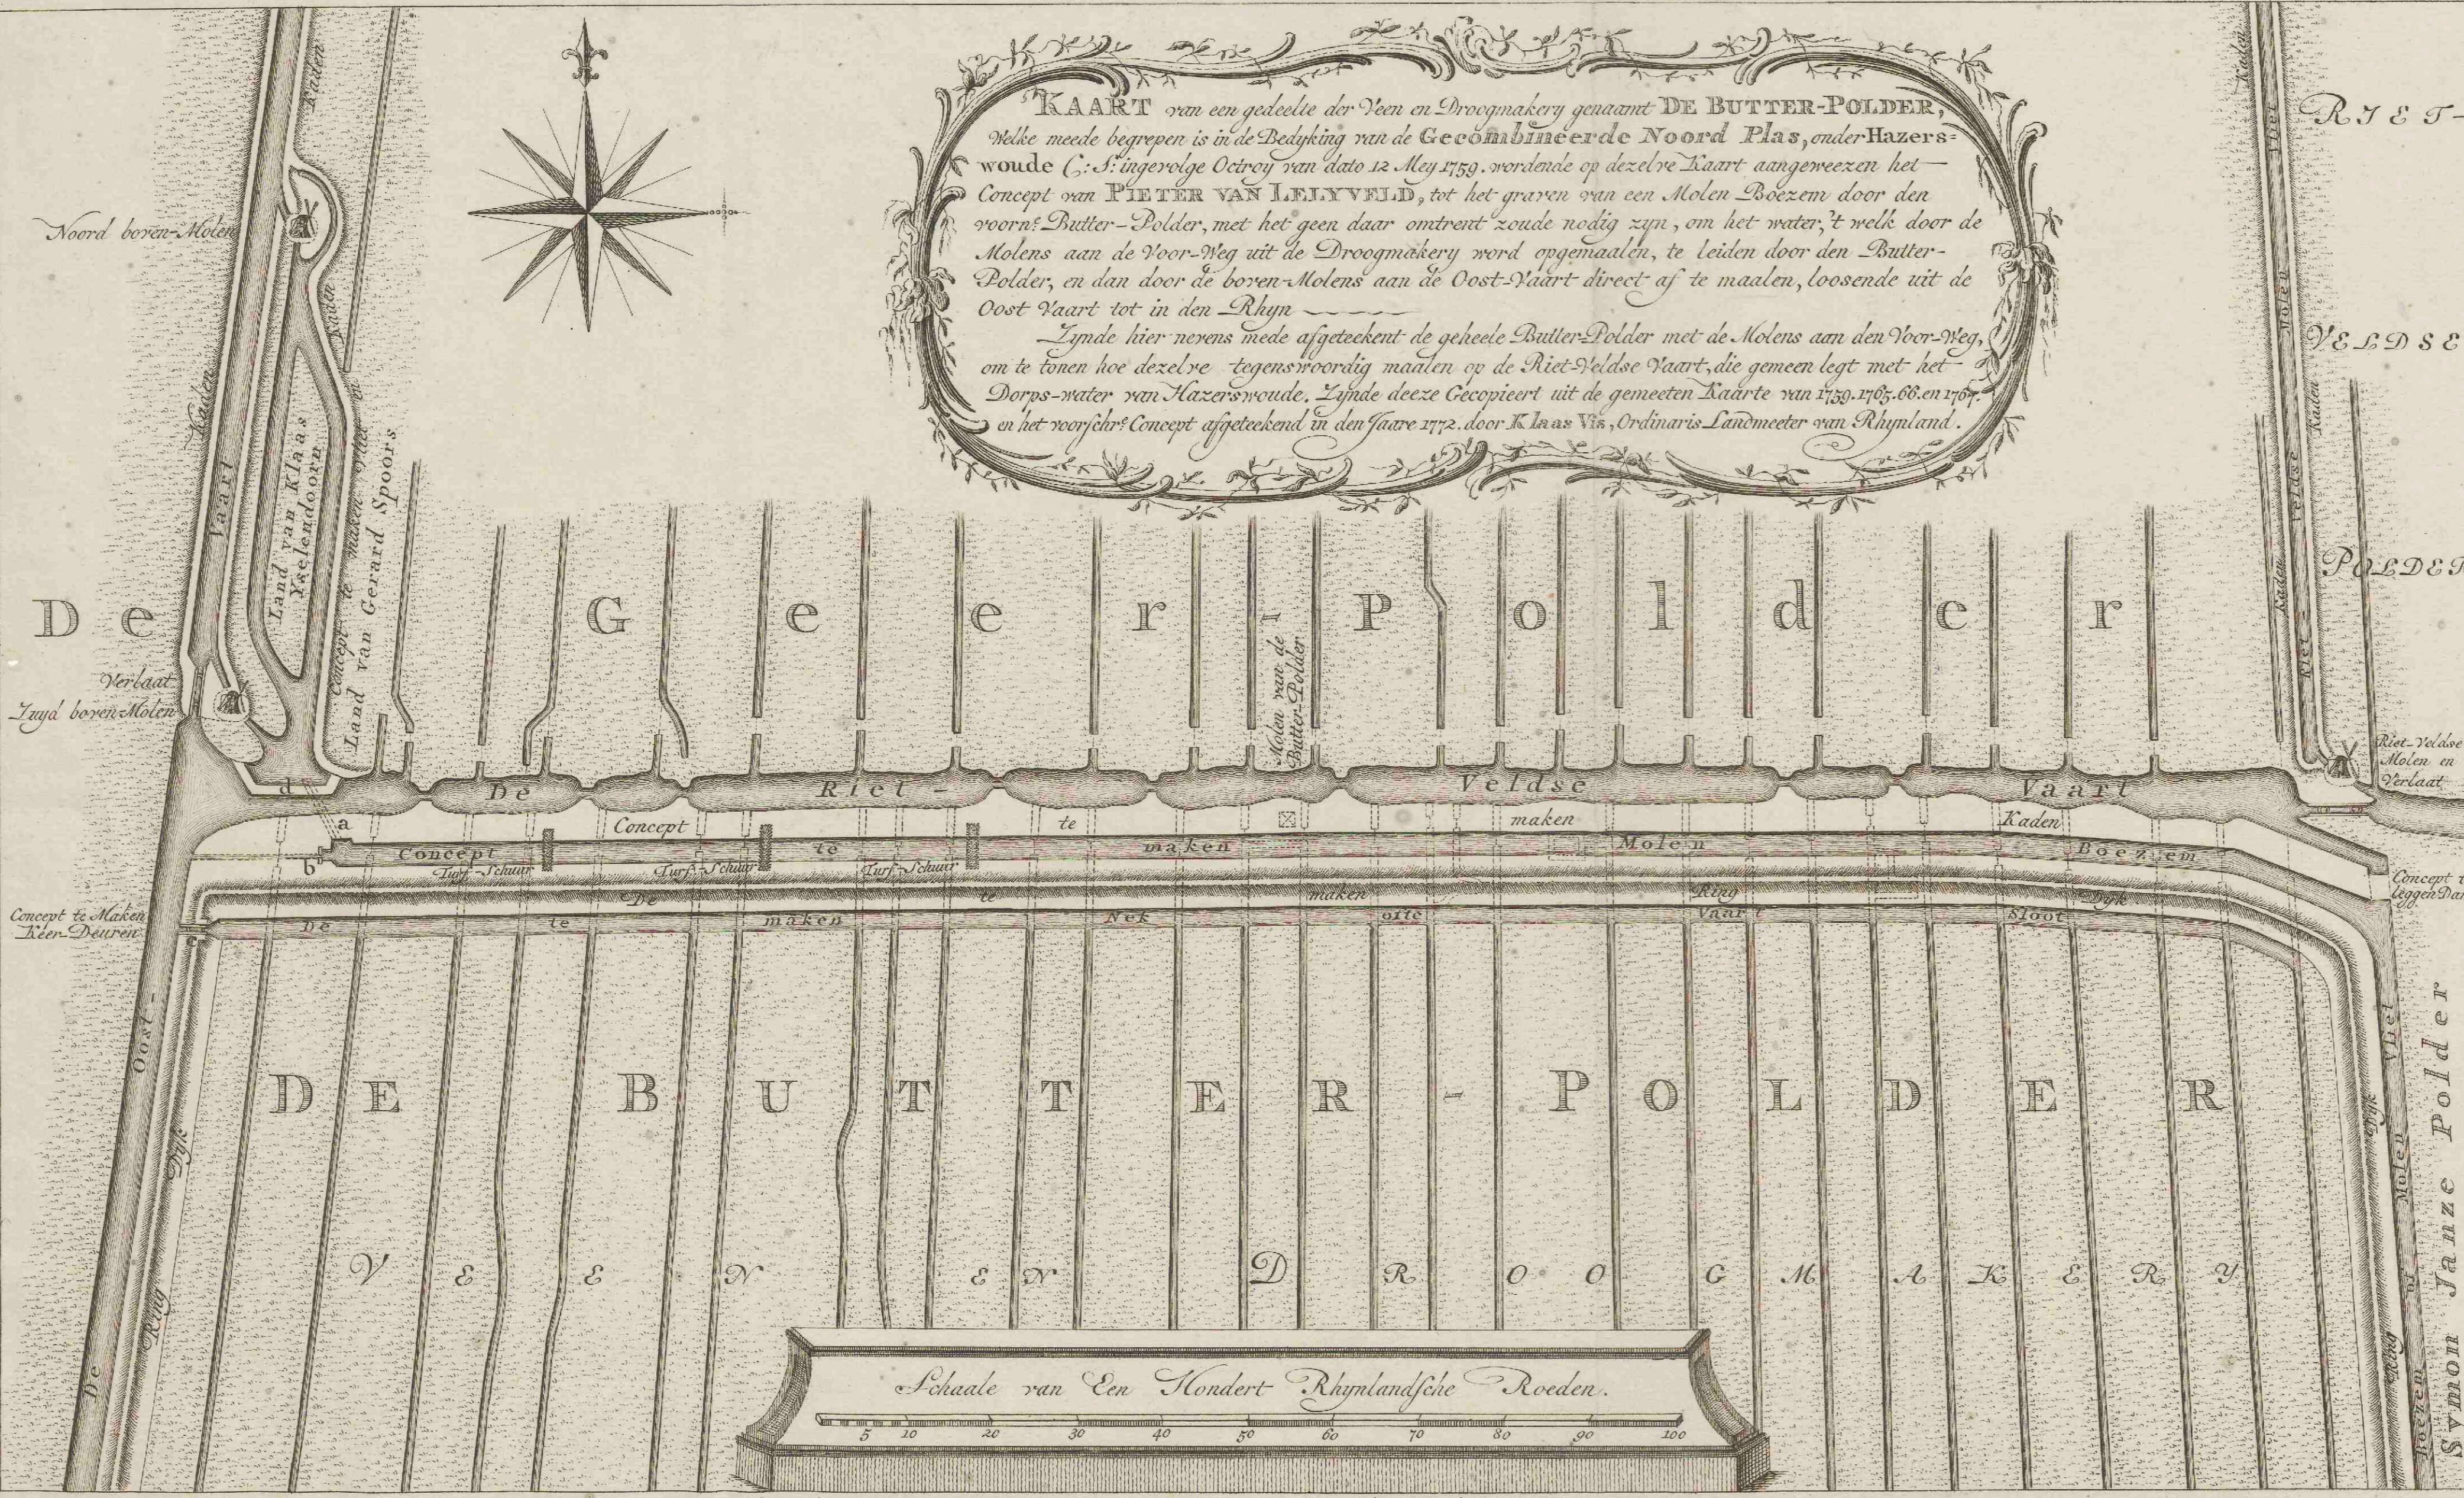

L. Blank, Gansz. Jaupst. 1773.