




**Kaarte van het West end van het eyland Ter Schellingh
streckende van het soo genaamde Makkelyk Oud tot aan en
met den Nieuwen Dyk leggende beoosten het dorp West Ter
Schellingh**

<https://hdl.handle.net/1874/274814>

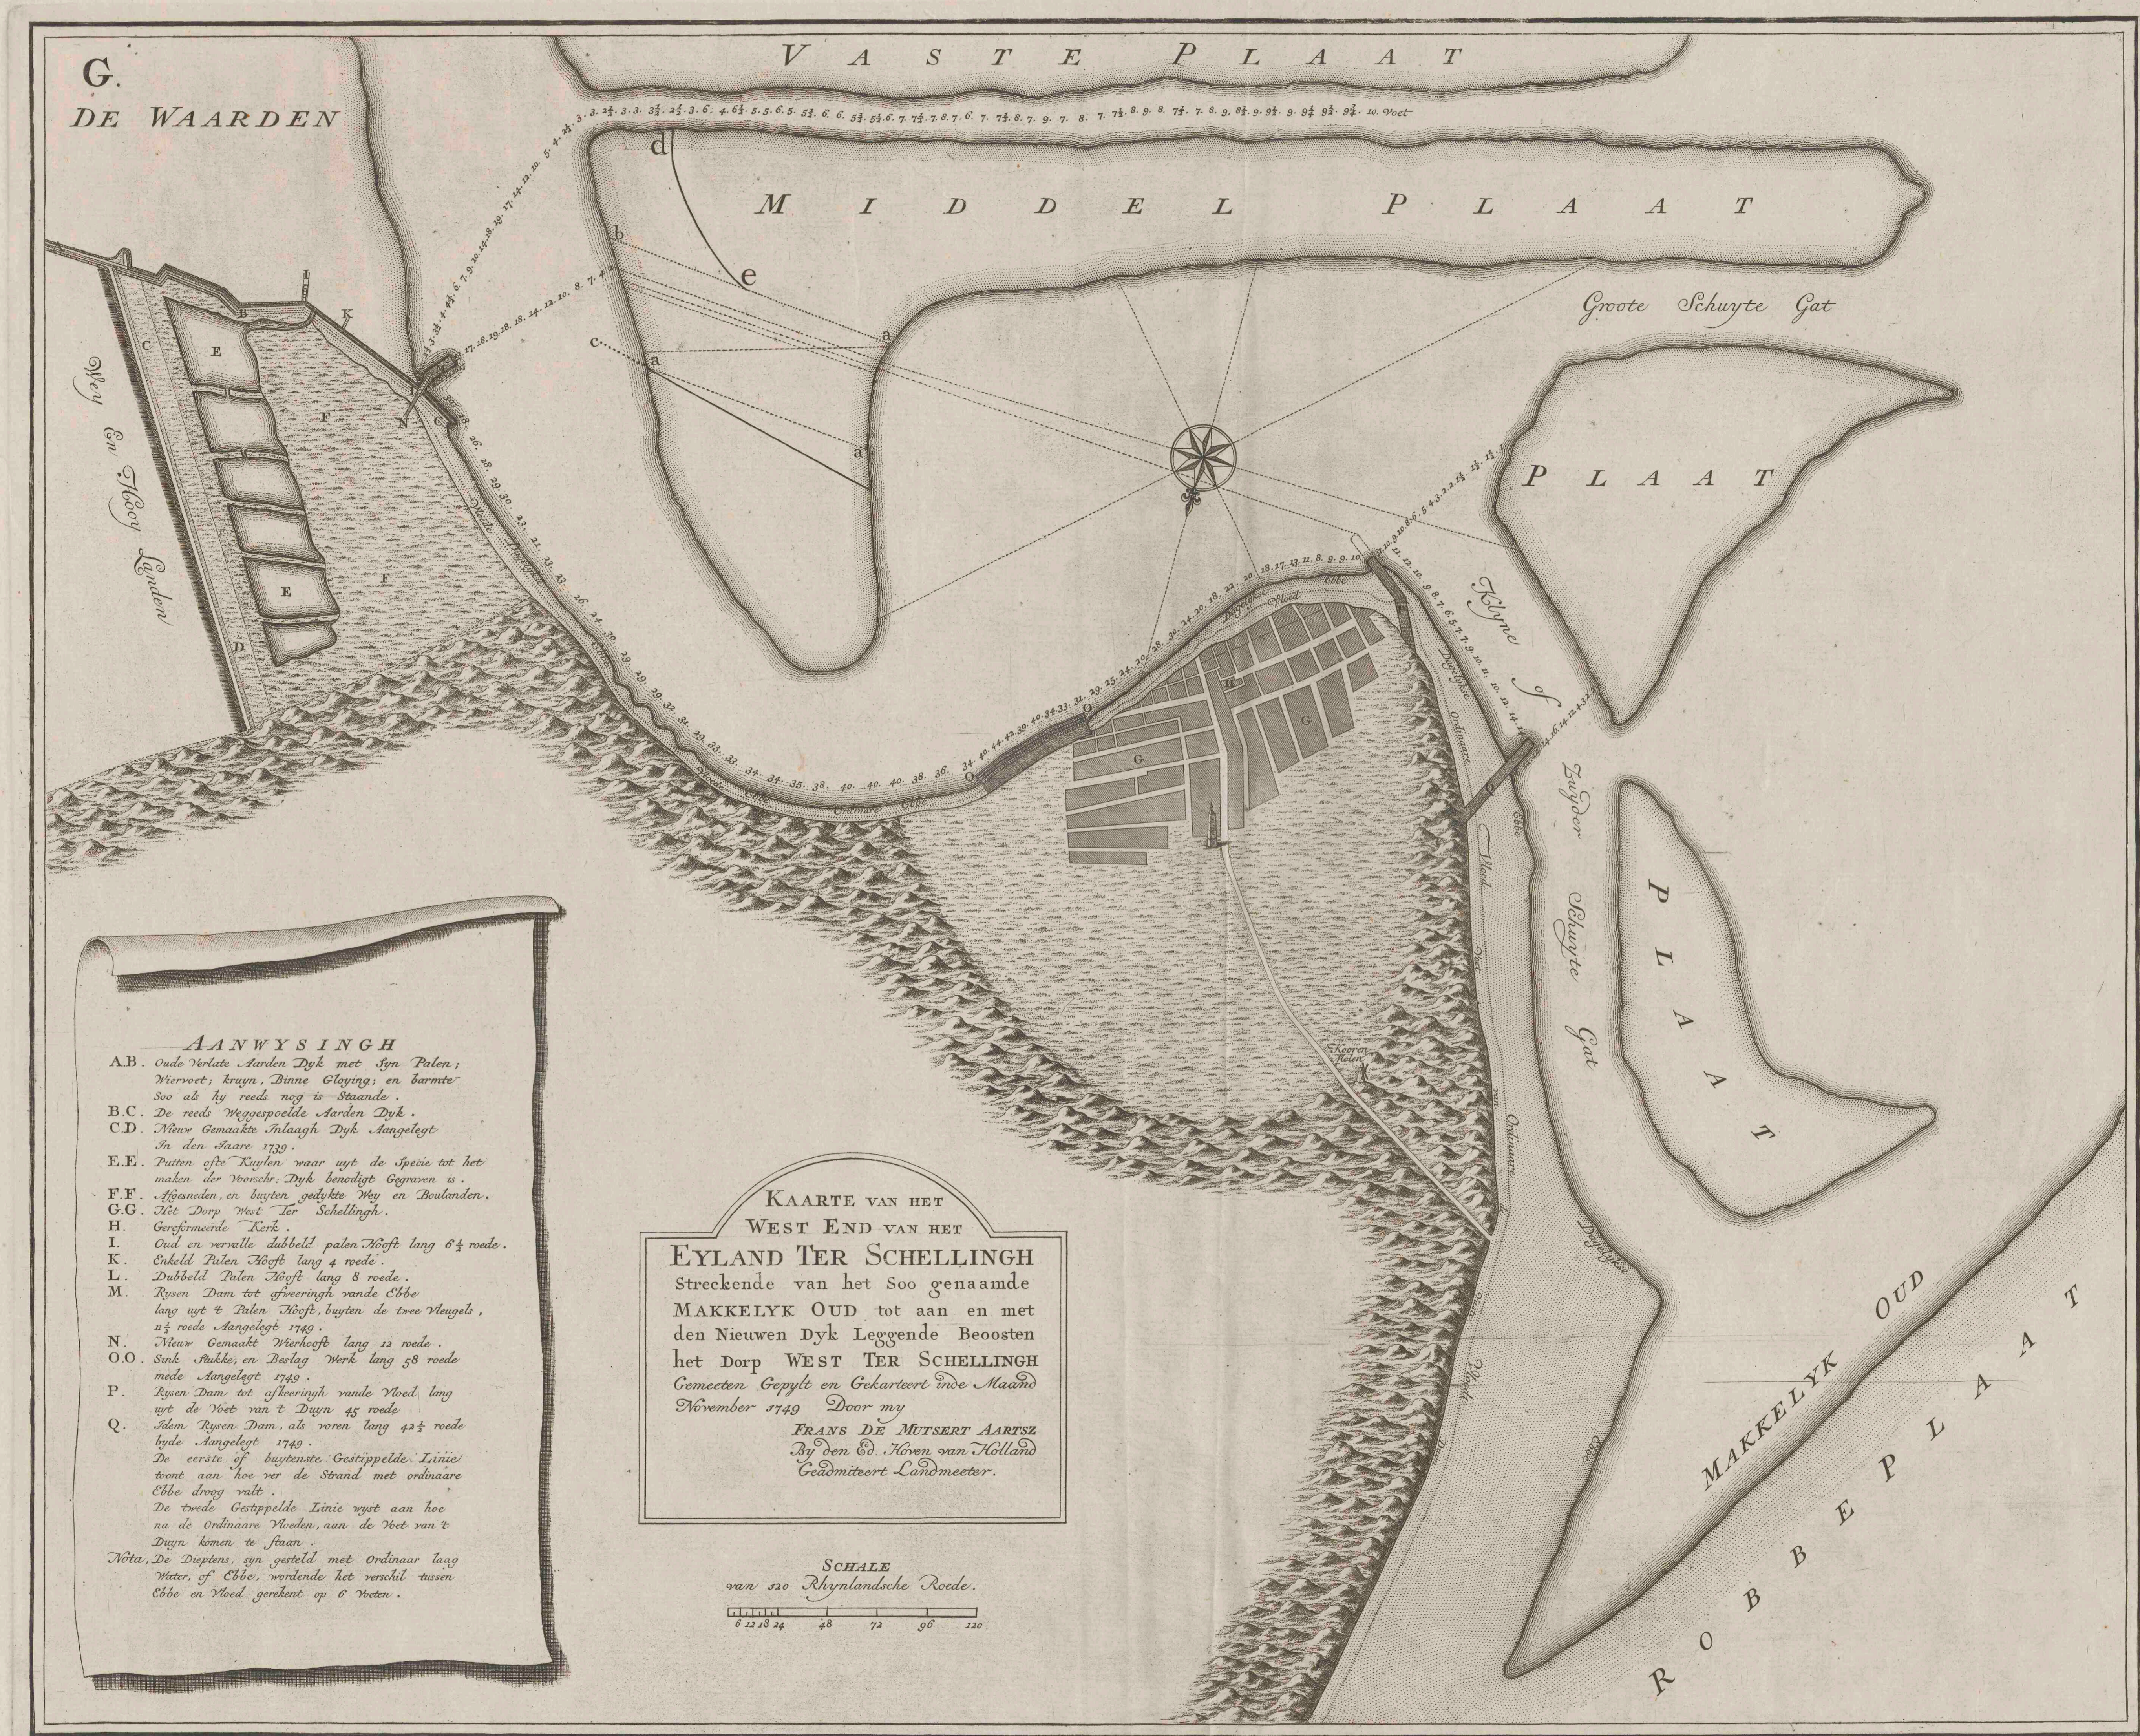

AANWYSINGH

A.B. Oude Verlate Aarden Dyk met Syn Palen; Wierveet, krayn, Dinnse Gleying, en barmte. Soo als hy reeds neg is staande.
 B.C. De reeds Weggespoelde Aarden Dyk.
 C.D. Nieuw Gemaaete Inlaagh Dyk Aangelegt In den Jaare 1739.
 E.E. Patten ofte Kuylen waar uyt de Specie tot het maken der Verreche Dyk benecht gegraven is.
 F.F. Afgravenen, en buyten gedeykte Mey en Boulanden.
 G.G. Nieuw Dorp West ter Schellingh.
 H. Gerspremeerde Kolk.
 I. Oud en vernieuwte dubbelde palen Hoest lang 6 1/2 roede.
 K. Dubbelde Palen Hoest lang 4 roede.
 L. Dubbelde Palen Hoest lang 8 roede.
 M. Ryzen Dam tot afvoeringh vande Ebbe lang uyt 4 Palen Hoest, buyten de twee Vleugels, 1 1/2 roede Aangelegt 1749.
 N. Nieuw Gemaaete Werchoest lang 12 roede.
 O.O. Sink Stakke, en Beslag Werk lang 38 roede mede Aangelegt 1749.
 P. Ryzen Dam tot afvoeringh vande Hoed lang uyt de Veste van t Duijn 45 roede vanden Ryzen Dam, als voren lang 42 1/2 roede mede Aangelegt 1749.
 Q. De eerste of bysterste Gestippelde Linie; want aan hoe ver de strand met ordinaere Ebbe droog valt.
 De tweede Gestippelde Linie wynt aan hoe na de Ordinaere Velden, aan de Wet van t Duijn komen te staan.
 Nota, De Diepten, syn gesteld met Ordinaar lang Water, of Ebbe, wende het verschil tussen Ebbe en Hoed gerekent op 6 Voten.

KAARTE VAN HET WEST END VAN HET EYLAND TER SCHELLINGH
 Streckende van het soo genaamde **MAKKELYK OUD** tot aan en met den Nieuwen Dyk Leggende Beoosten het Dorp **WEST TER SCHELLINGH**
 Gemeeten Gepeylt en Gechartert inde Maand November 1749
 Door my **FRANS DE MUTSERT AARTSZ**
 By den Ed. Heeren van Holland Geadmiteert Landmeester.

SCHALE
 van 120 Rhylandsche Roede.
 0 24 48 72 96 120