



Plan van Philippine met het nieuwe project


<https://hdl.handle.net/1874/291316>

PHILIPPINE MET DE GEPROJECTEERDE WERKEN

Biblioth. Her.-Traj.
 d. d.
 Van G. G. Moll.
 MAPPE MILITAIRES
 Ser. III.
 Pl. Belg. Sup.
 N. 24.

RENYOY DER NIEUWE WERKEN

- 1 Geprojecteerde derde Werk aan de Sasle kant ter Defensie der Voorleggende Scherren
- 2 Geprojecteerde Troeven ter Defensie van het laatste belyop des Deyls
- 3 Steenen Beer ter Versterking van al Over en ter Voorlooming der Surpriden
- 4 Geprojecteerde Landheest van den S. Petrus Polder Dijk
- 5 Gragt om de val deendijk het over op de Scherren te brengen
- 6 derde Werk binnens Dijk ter Defensie des Van de Scherren als Van het derde Werk buiten Dijk
- 7 Communicatie uit de beidte Weg naar t'voorleggend Werk
- 8 Communicatie uit Navelyn naar de Beidte Weg
- 9 Batterye int Navelyn ter bestig. King Van t'voorleggend Werk
- 10 Communicatie Bruggen
- 11 derde Werk buiten Dijk naar de Boeg. kant der Navelyn kant
- 12 Geprojecteerde Troeven
- 13 Steenen Beer
- 14 Geprojecteerde Landheest van de Philippinen Polder Dijk
- 15 derde Werk binnens Dijk
- 16 Communicatie uit de beidte Weg naar de Voorleggende Werken
- 17 Dijkje strekkende tot een Weg naar t'voorleggend Werk
- 18 Communicatie Bruggen
- 19 Gragt langs den teen van den Dijk

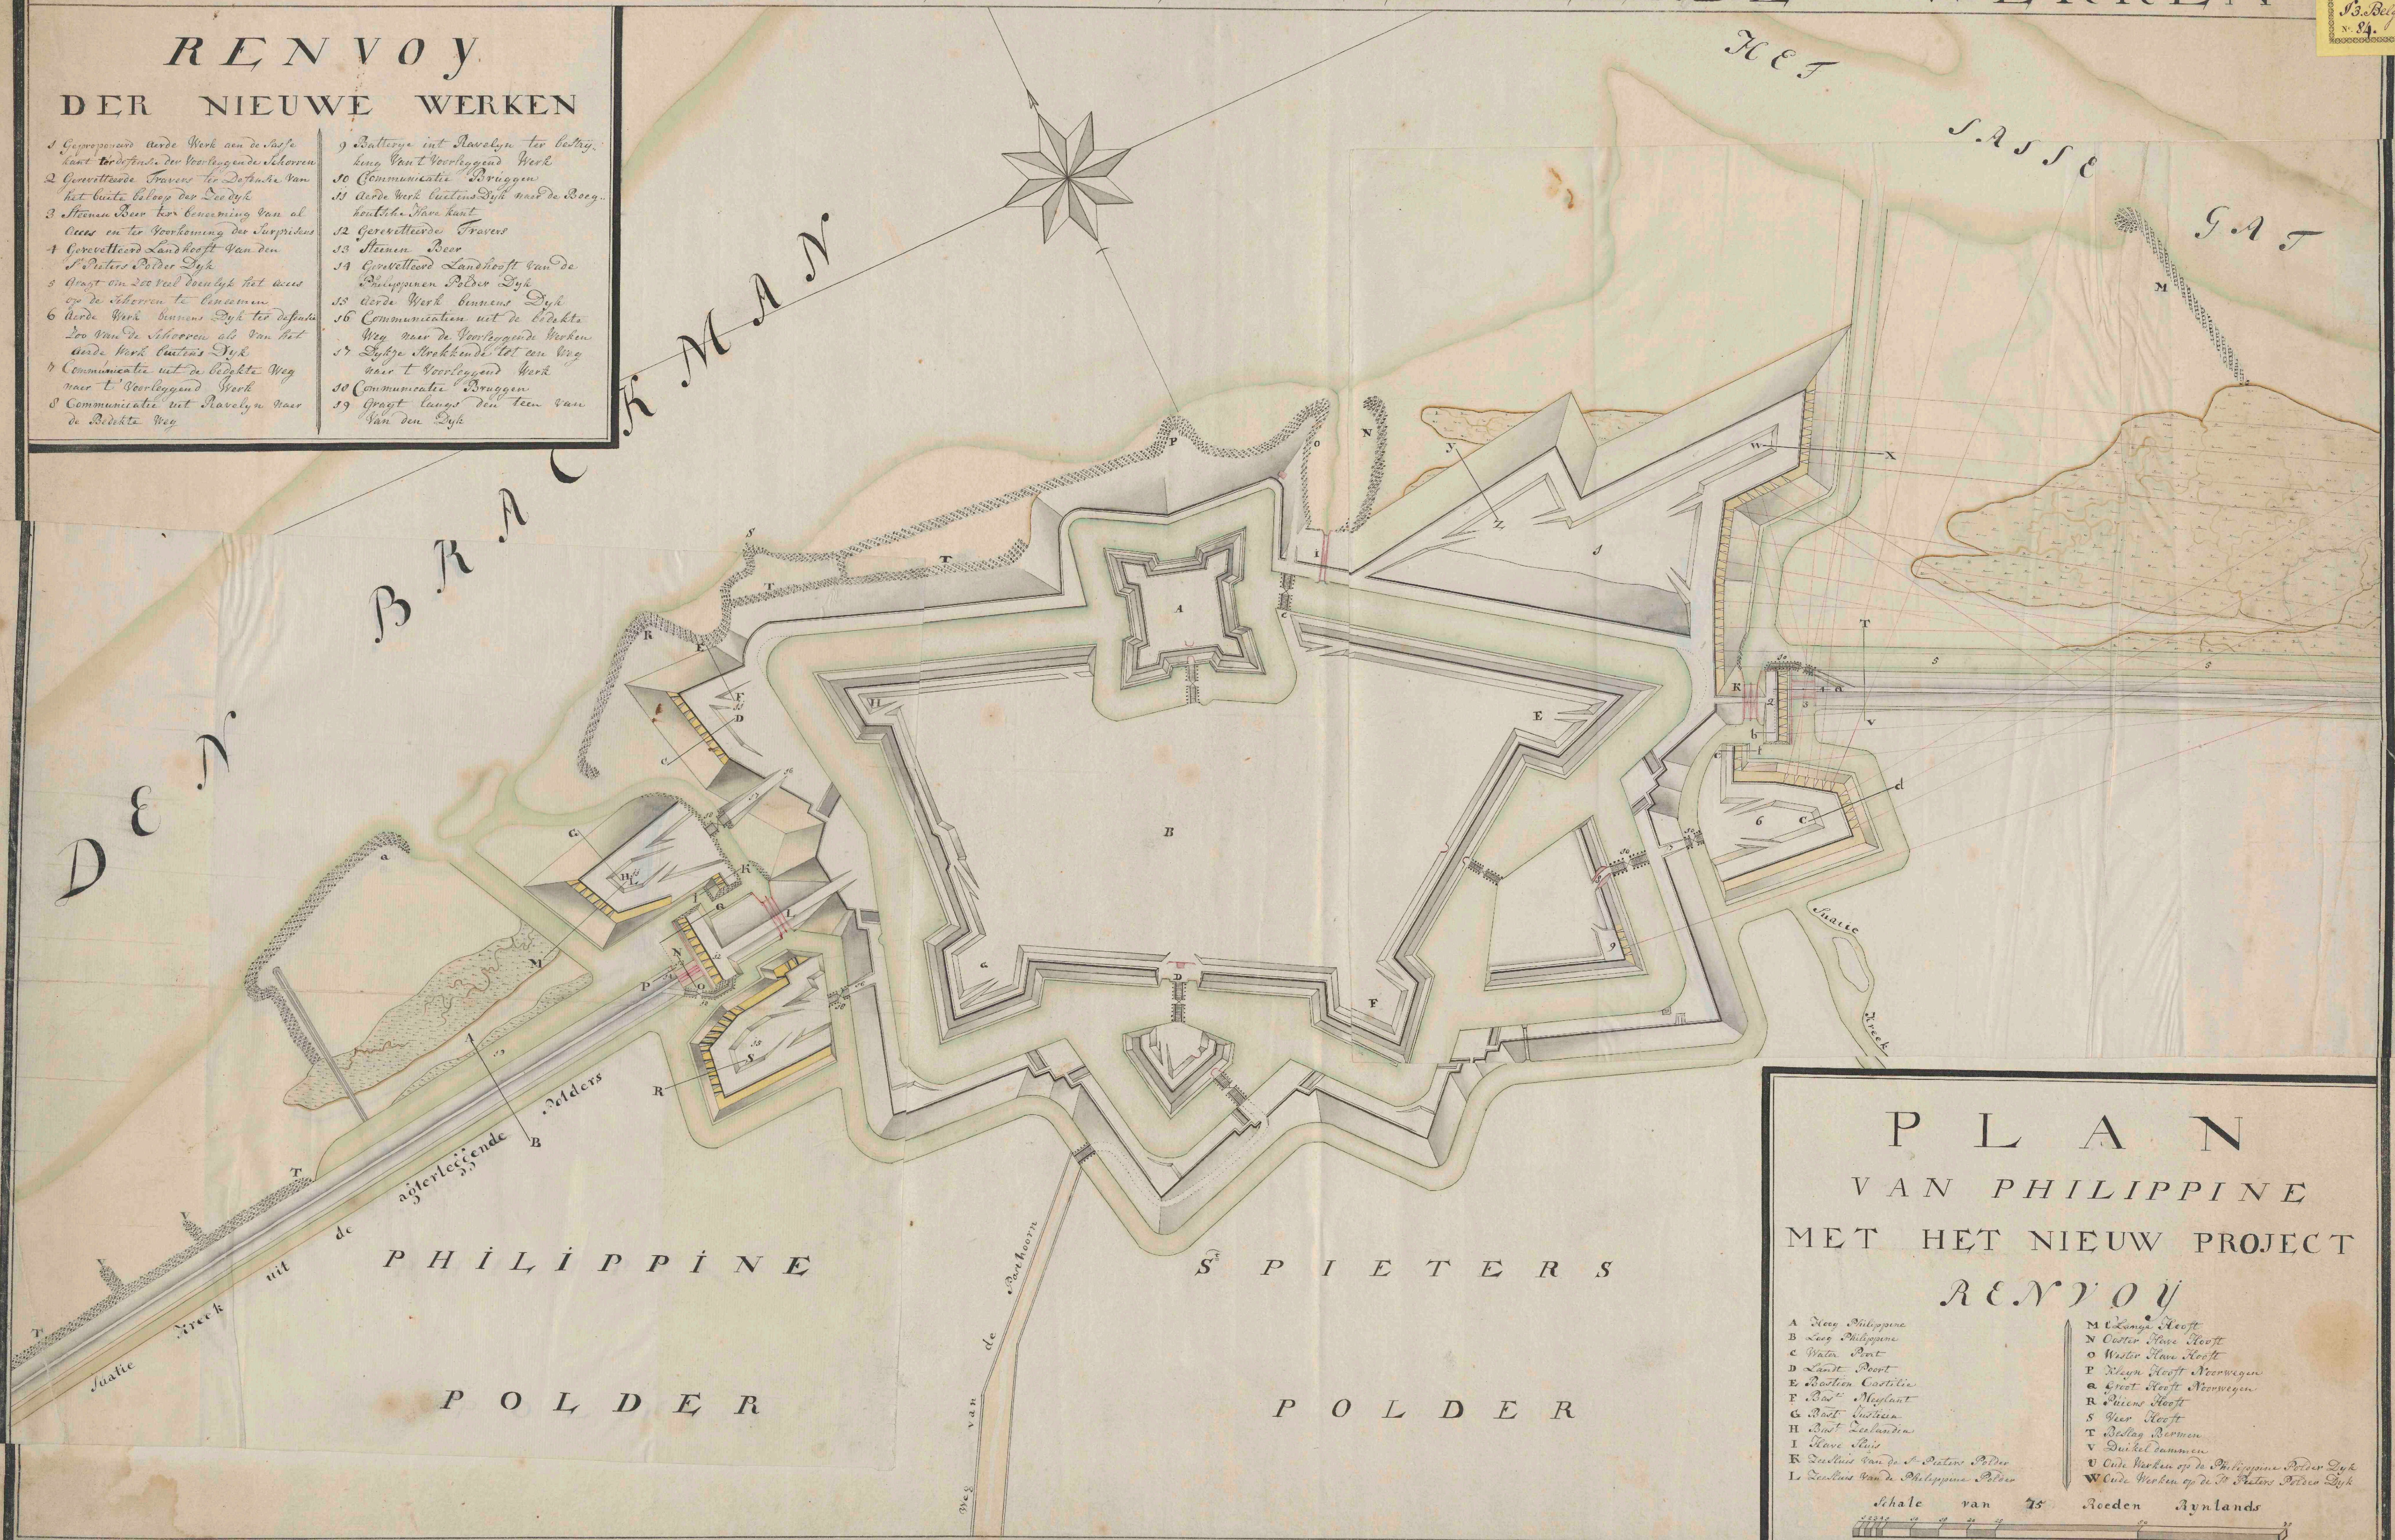

PLAN VAN PHILIPPINE MET HET NIEUW PROJECT RENYOY

A Dijk Philippine	M Lange Heest
B Dijk Philippine	N Ooster Sluis Heest
C Water Poort	O Wester Sluis Heest
D Landt Poort	P Nieuw Heest Noordwegen
E Oostten Castille	Q Groot Heest Noordwegen
F Oostt. Mijlant	R Wiens Heest
G Oostt. Vastien	S Heer Heest
H Oostt. Landen	T Bestig. Bommen
I Sluis Ruis	V Dijkel Dammen
K Deeluis van de S. Petrus Polder	V Oude Werken op de Philippinen Polder Dijk
L Deeluis van de Philippinen Polder	W Oude Werken op de S. Petrus Polder Dijk


Schale van 15 Roeden Aynlands

PHILIPPINE MET DE GEPROJECTEERDE WERKEN

Bibliob. Rhen-173
 Vir. Cl. G. M. 011.
 N. 3. Belg. 173
 N. 24.

RENYOU DER NIEUWE WERKEN

- 1 Geoproposeerde aarde Werk aan de aafse kant ter verdediging der Voorleggende Scherpen
- 2 Geoproposeerde Travers ter verdediging van het buit behoop der Dijk
- 3 Steenu Deur ter verdediging van al Oude en ter verhoening der Surpriden
- 4 Geoproposeerde Landhoofft van den Polders Dijk
- 5 Graat om de val dienlyk het aas op de Scherpen te beneemen
- 6 Aarde Werk binnens Dijk ter verdediging van de Scherpen als van het aarde Werk buiten Dijk
- 7 Communicatie uit de beekte Weg naar t Voorleggend Werk
- 8 Communicatie uit Arvelyn naar de beekte Weg
- 9 Batterye uit Arvelyn ter verdediging van t Voorleggend Werk
- 10 Communicatie Bruggen
- 11 Aarde Werk buiten Dijk naar de Beeg. kante. Naer kant
- 12 Geoproposeerde Travers
- 13 Steenu Deur
- 14 Geoproposeerde Landhoofft van de Philippinen Polders Dijk
- 15 Aarde Werk binnens Dijk
- 16 Communicatie uit de beekte Weg naar de Voorleggende Werken
- 17 Lyke Steekende tot den Weg naar t Voorleggend Werk
- 18 Communicatie Bruggen
- 19 Graat langs den teen van de Dijk

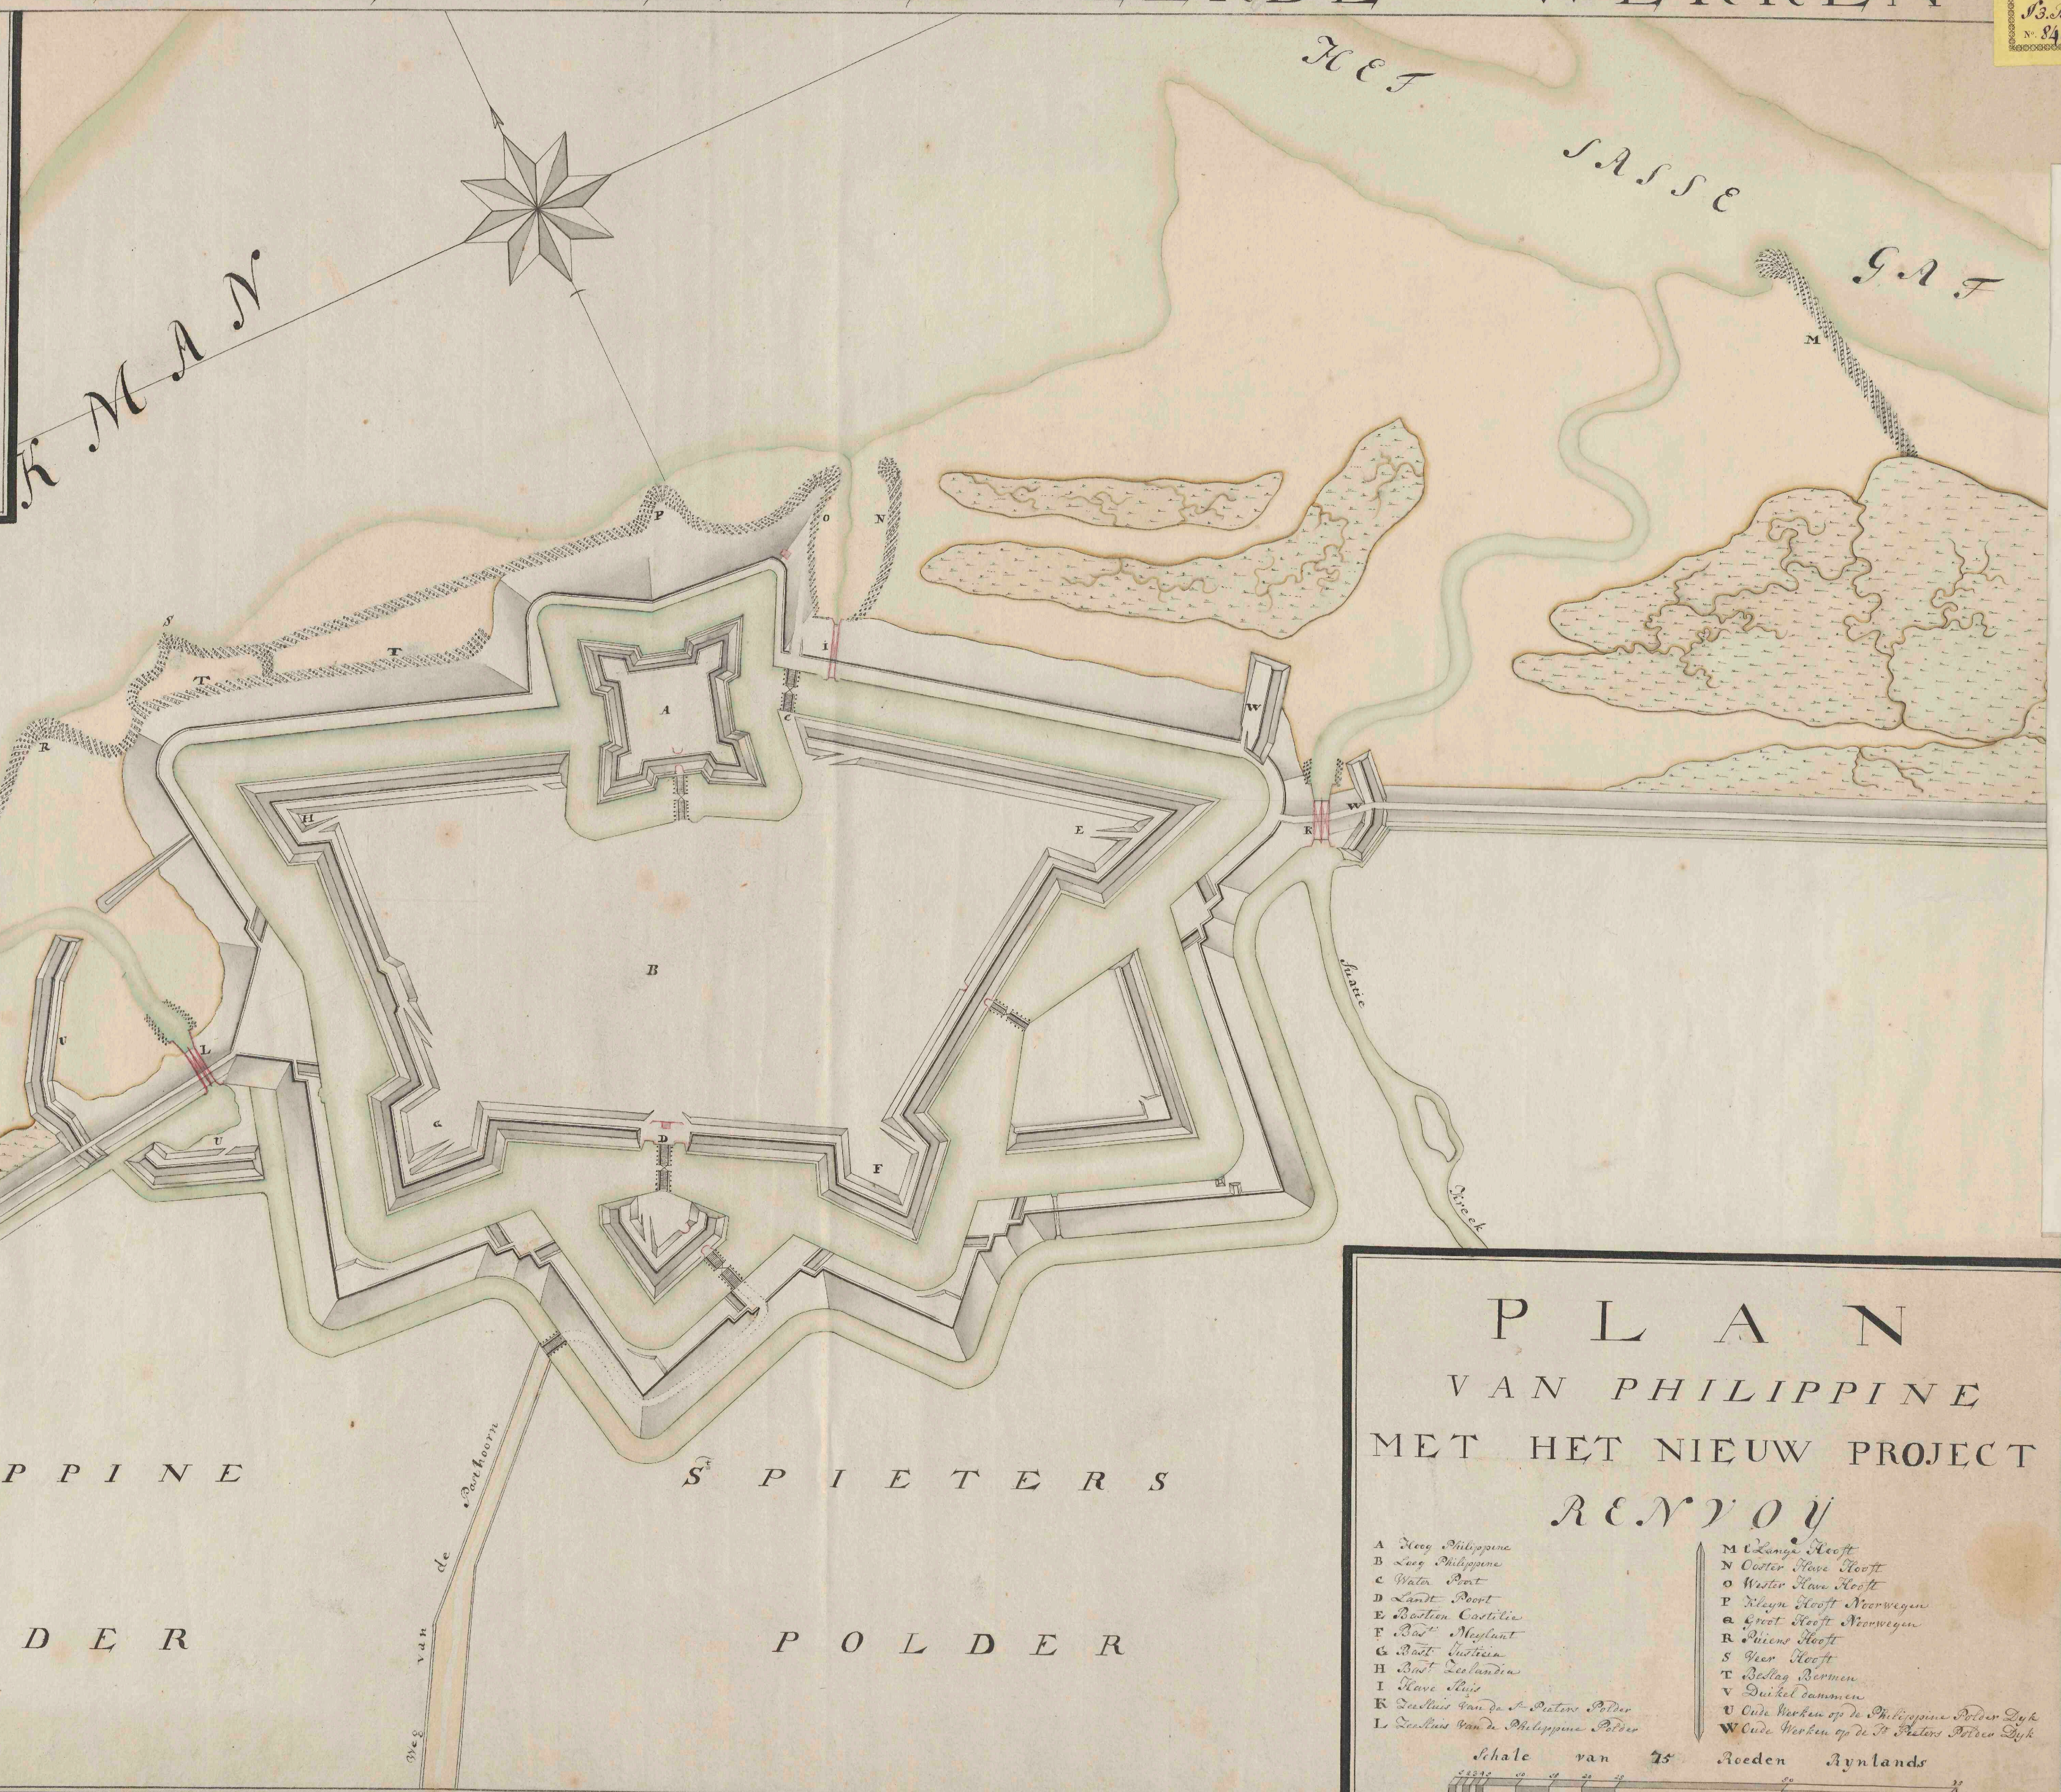

PLAN VAN PHILIPPINE MET HET NIEUW PROJECT RENYOU

A Deeg Philippine	M Lange Hoest
B Looz Philippine	N Ouder Hove Hoest
C Water Poort	O Water Hove Hoest
D Landt Poort	P Klein Hoest Noordwegen
E Oostten Castelle	Q Groot Hoest Noordwegen
F Oostt. Mestlant	R Puiens Hoest
G Oostt. Mestlant	S Vier Hoest
H Oostt. Mestlant	T Baling Bommen
I Hove Hoest	U Duikeel dammen
K Deeluis van de Polders Dijk	V Oude Werken op de Philippinen Polders Dijk
L Deeluis van de Philippinen Polders	W Oude Werken op de Polders Dijk

Schale van 15 Roeden Aynlands