




[Plan voor aanpassing van de vesting Maastricht aan de noordzijde van de Maas volgens het Project van Colonel C. Du Moulin]

<https://hdl.handle.net/1874/291693>

Behoort tot het Project
van Maestricht

N^o 2

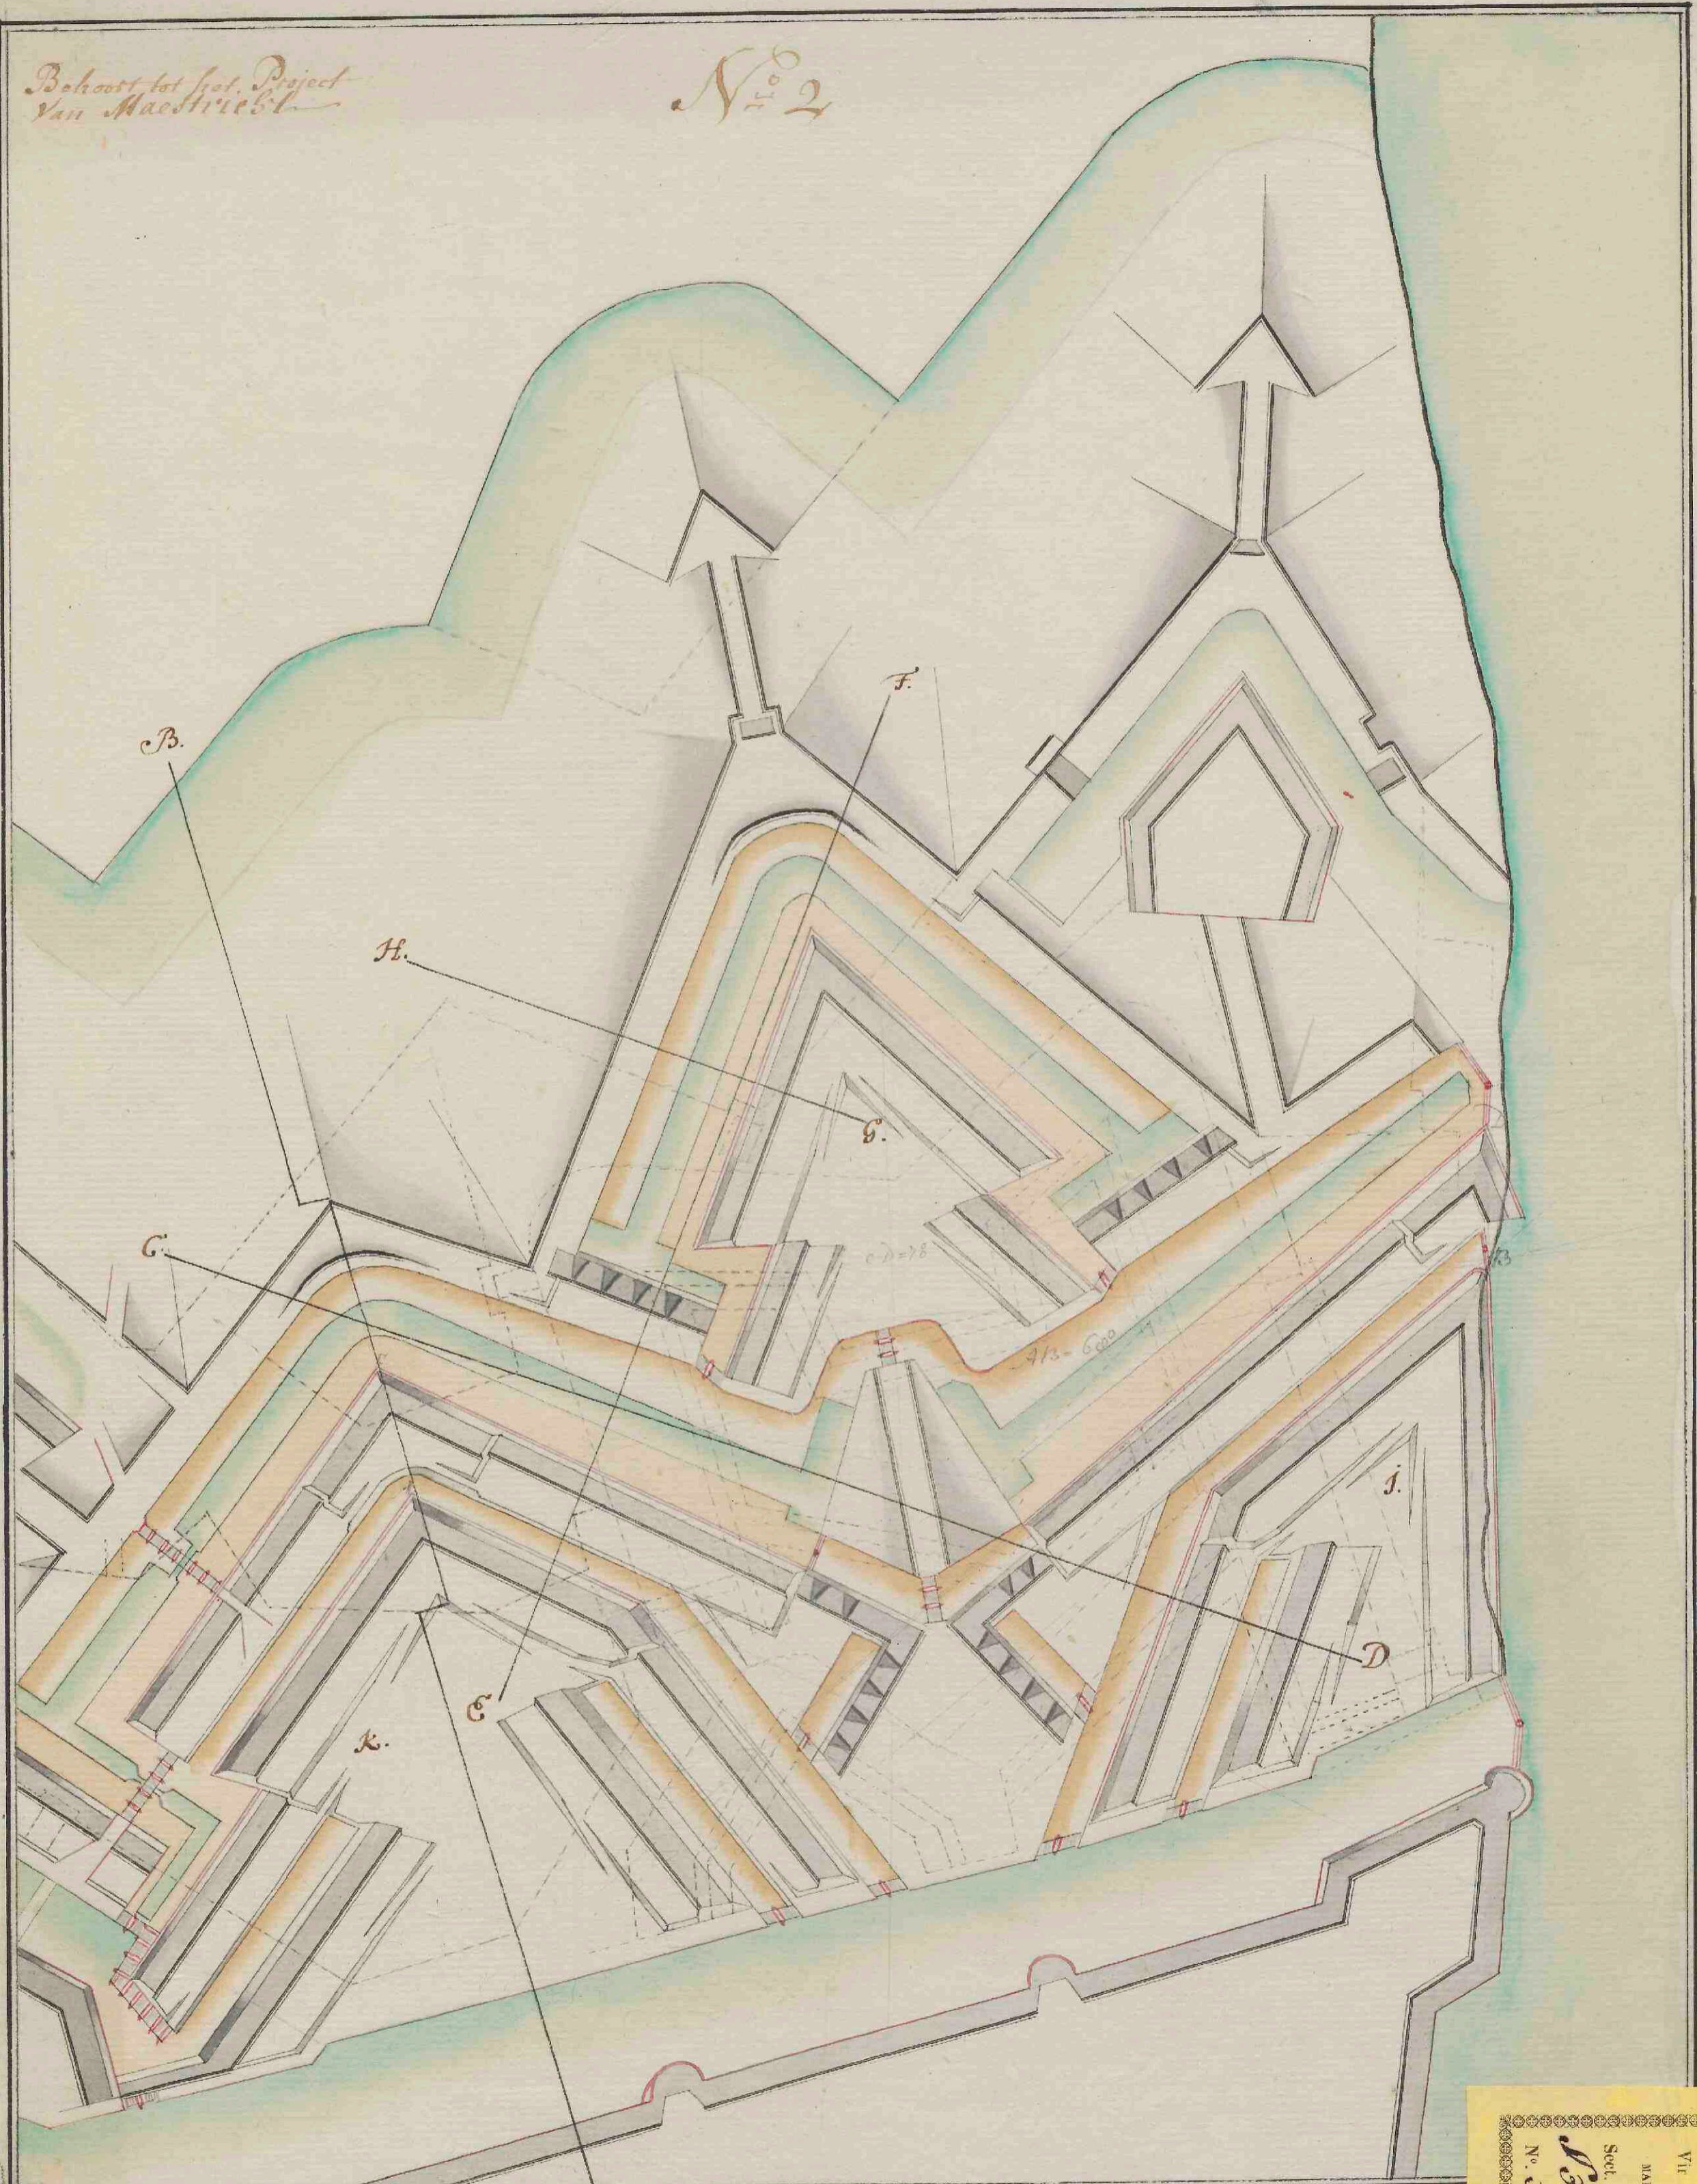

Schaale van 20 Rhynlandre Roeden.



690

Biblioth. Rhén.-Traj.
d. d.
VII Cl. G. MOLL.
MAYRIE MILITAIRES
Soc. III.
J. B. de la Roche
No. 109.

63