



Project-Plan over het Hooge Front voor de Brusselse Poort te Maastricht vertoonende teffens de generale dispositie der verscheide soorten van gallerijen en andere sous-terrains, die tot de onder-aerdse defentie van t'selve vereijst worden, geformeert door


<https://hdl.handle.net/1874/291696>

Explicatie

- aa Magistrale Galleryen, hoog 9^{ft}, en breed 3^{ft} binnenwerks, Liggende parallel met den Buiten-kant der Revelllements-Muuren op een Distantie van 24^{ft} van den agterkant der Contreforten en binnenwaards te midden. Deze Galleryen dienen tot de Defensie der Bruggen van de Werken Waer onder zy sig bevinden.
- bb Communicatie Galleryen, als de Voorgem. Magistrale Galleryen hoog 8^{ft}, breed 3^{ft} binnenwerks. De leggheden dezer Galleryen zyn van Distantie tot Distantie met de nodige Debouches voorzien, om overal na omstandigheden te gelyk de Vyandelyke Minneurs te kunnen wankeeren.
- cc Casemateens, breed en hoog 10^{ft} binnenwerks, in haaren buiten-kant met Camaux-voorsien tot Defensie der daar achterlygende Graatzen. Tot meerder Versterking dezer Tusschenruimten zyn de Communicatie Galleryen d.d. uit de daar achter liggende Galleryen geprojecteerd, welken al te diepte van 18^{ft} inder den Bodem der Graatzen leggen. Door Welker middel men altoos Wanneer de Besieger aens sig ook reedt van 2 Werke, soude moedter gemaakt hebben Vrijlyk weder en de zelve kan komen, en door een Dieper Stage van Minus aan deselve het volle besit van van nog een geruimen tyd Disputaceeren; Voorts zyn aan den agterkant dezer Casemateens Kleine Kruiken, Magazynsjes e.a. aangebracht binnenwerks breed 7^{ft} in 2 Vierkant, tot berging van eenige tonnen met Selver Cappellen, breed 10^{ft} hoog 12^{ft} binnenwerks, die noodt tot rust-plaatsen voor de Minneurs en tot berging hunner Geweschappen.

Vervolg van de Explicatie.

- gg Royale Straten, Wijd 10^{ft}, hoog 9^{ft} binnenwerks, Dienende tot Communicatie na den Bedekte Weg, en na de Lunetten, die sig in de Platte d'armes bevinden.
- hh is een Pelerne, breed 5^{ft}, hoog 8^{ft} binnenwerks, dienende tot Communicatie na de Bedekte Weg voor het Lage Front voor t Linder Kruis.
- kk Galleryen, dienende tot Defensie van de Platte d'armes in den bedekten Weg, en de daar achter liggende Lunetten. Deze Galleryen zyn hoog 6^{ft}, en breed 3^{ft} binnenwerks. Aan haare Reghtstanden zyn de nodige Debouches of Amoures gemaekt, waer door men overal de Vyandelyke Progressen kan schieken.
- mm Galleryen t Recette, hoog 6^{ft} breed 3^{ft} binnenwerks, Waer van de Reghtstanden, medes met de nodige Amoures voorzien zyn, om uit deselve overal te gelyk de Vyandelyke Minneurs te kunnen wankeeren, en den Voortgang der Vyandelyke Sappeering en verdere Logementen op de Placis, een Lange tyd te kunnen beletten, en ten Waterden bewaarenlyk te kunnen maken.

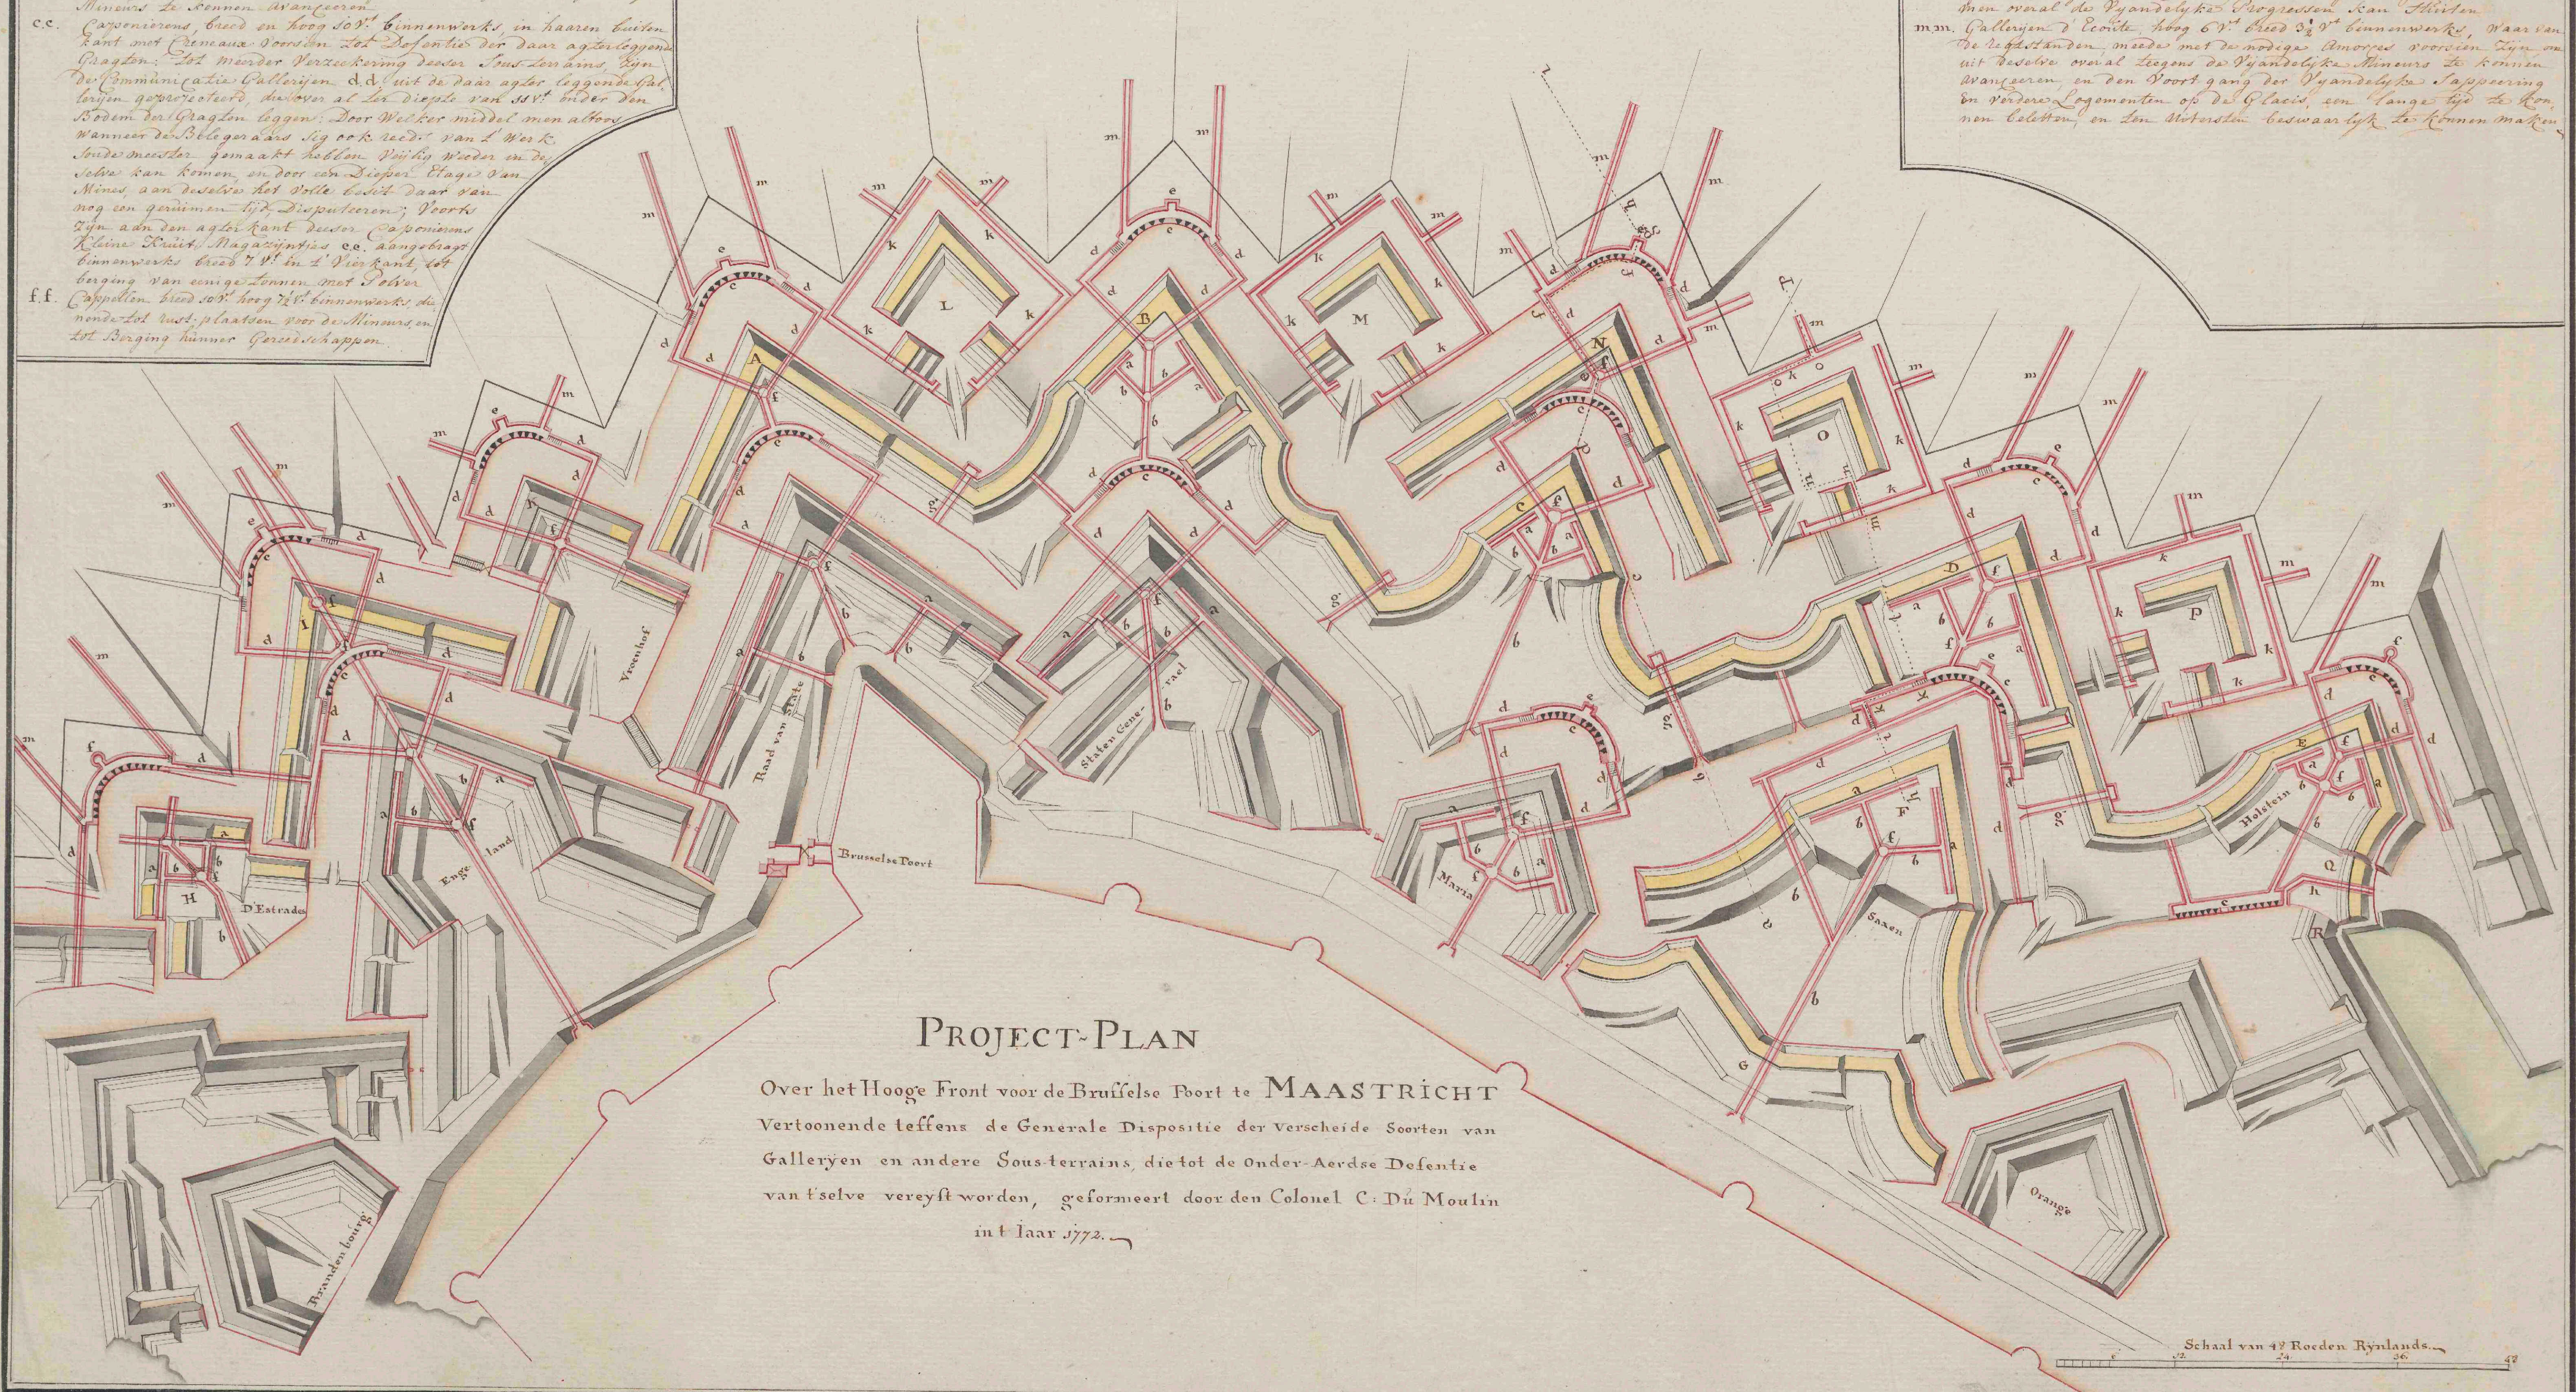

PROJECT-PLAN

Over het Hooge Front voor de Brusselse Poort te MAASTRICHT
Vertoonende teffens de Generale Dispositie der Verscheide Soorten van
Galleryen en andere Sous-terrains, die tot de Onder-Aerdse Defensie
van tselve vereyft worden, geformeert door den Colonel C. Du Moulin
int Jaar 1772.

Schaal van 48 Roeden Rylands.

(690-d)

66