


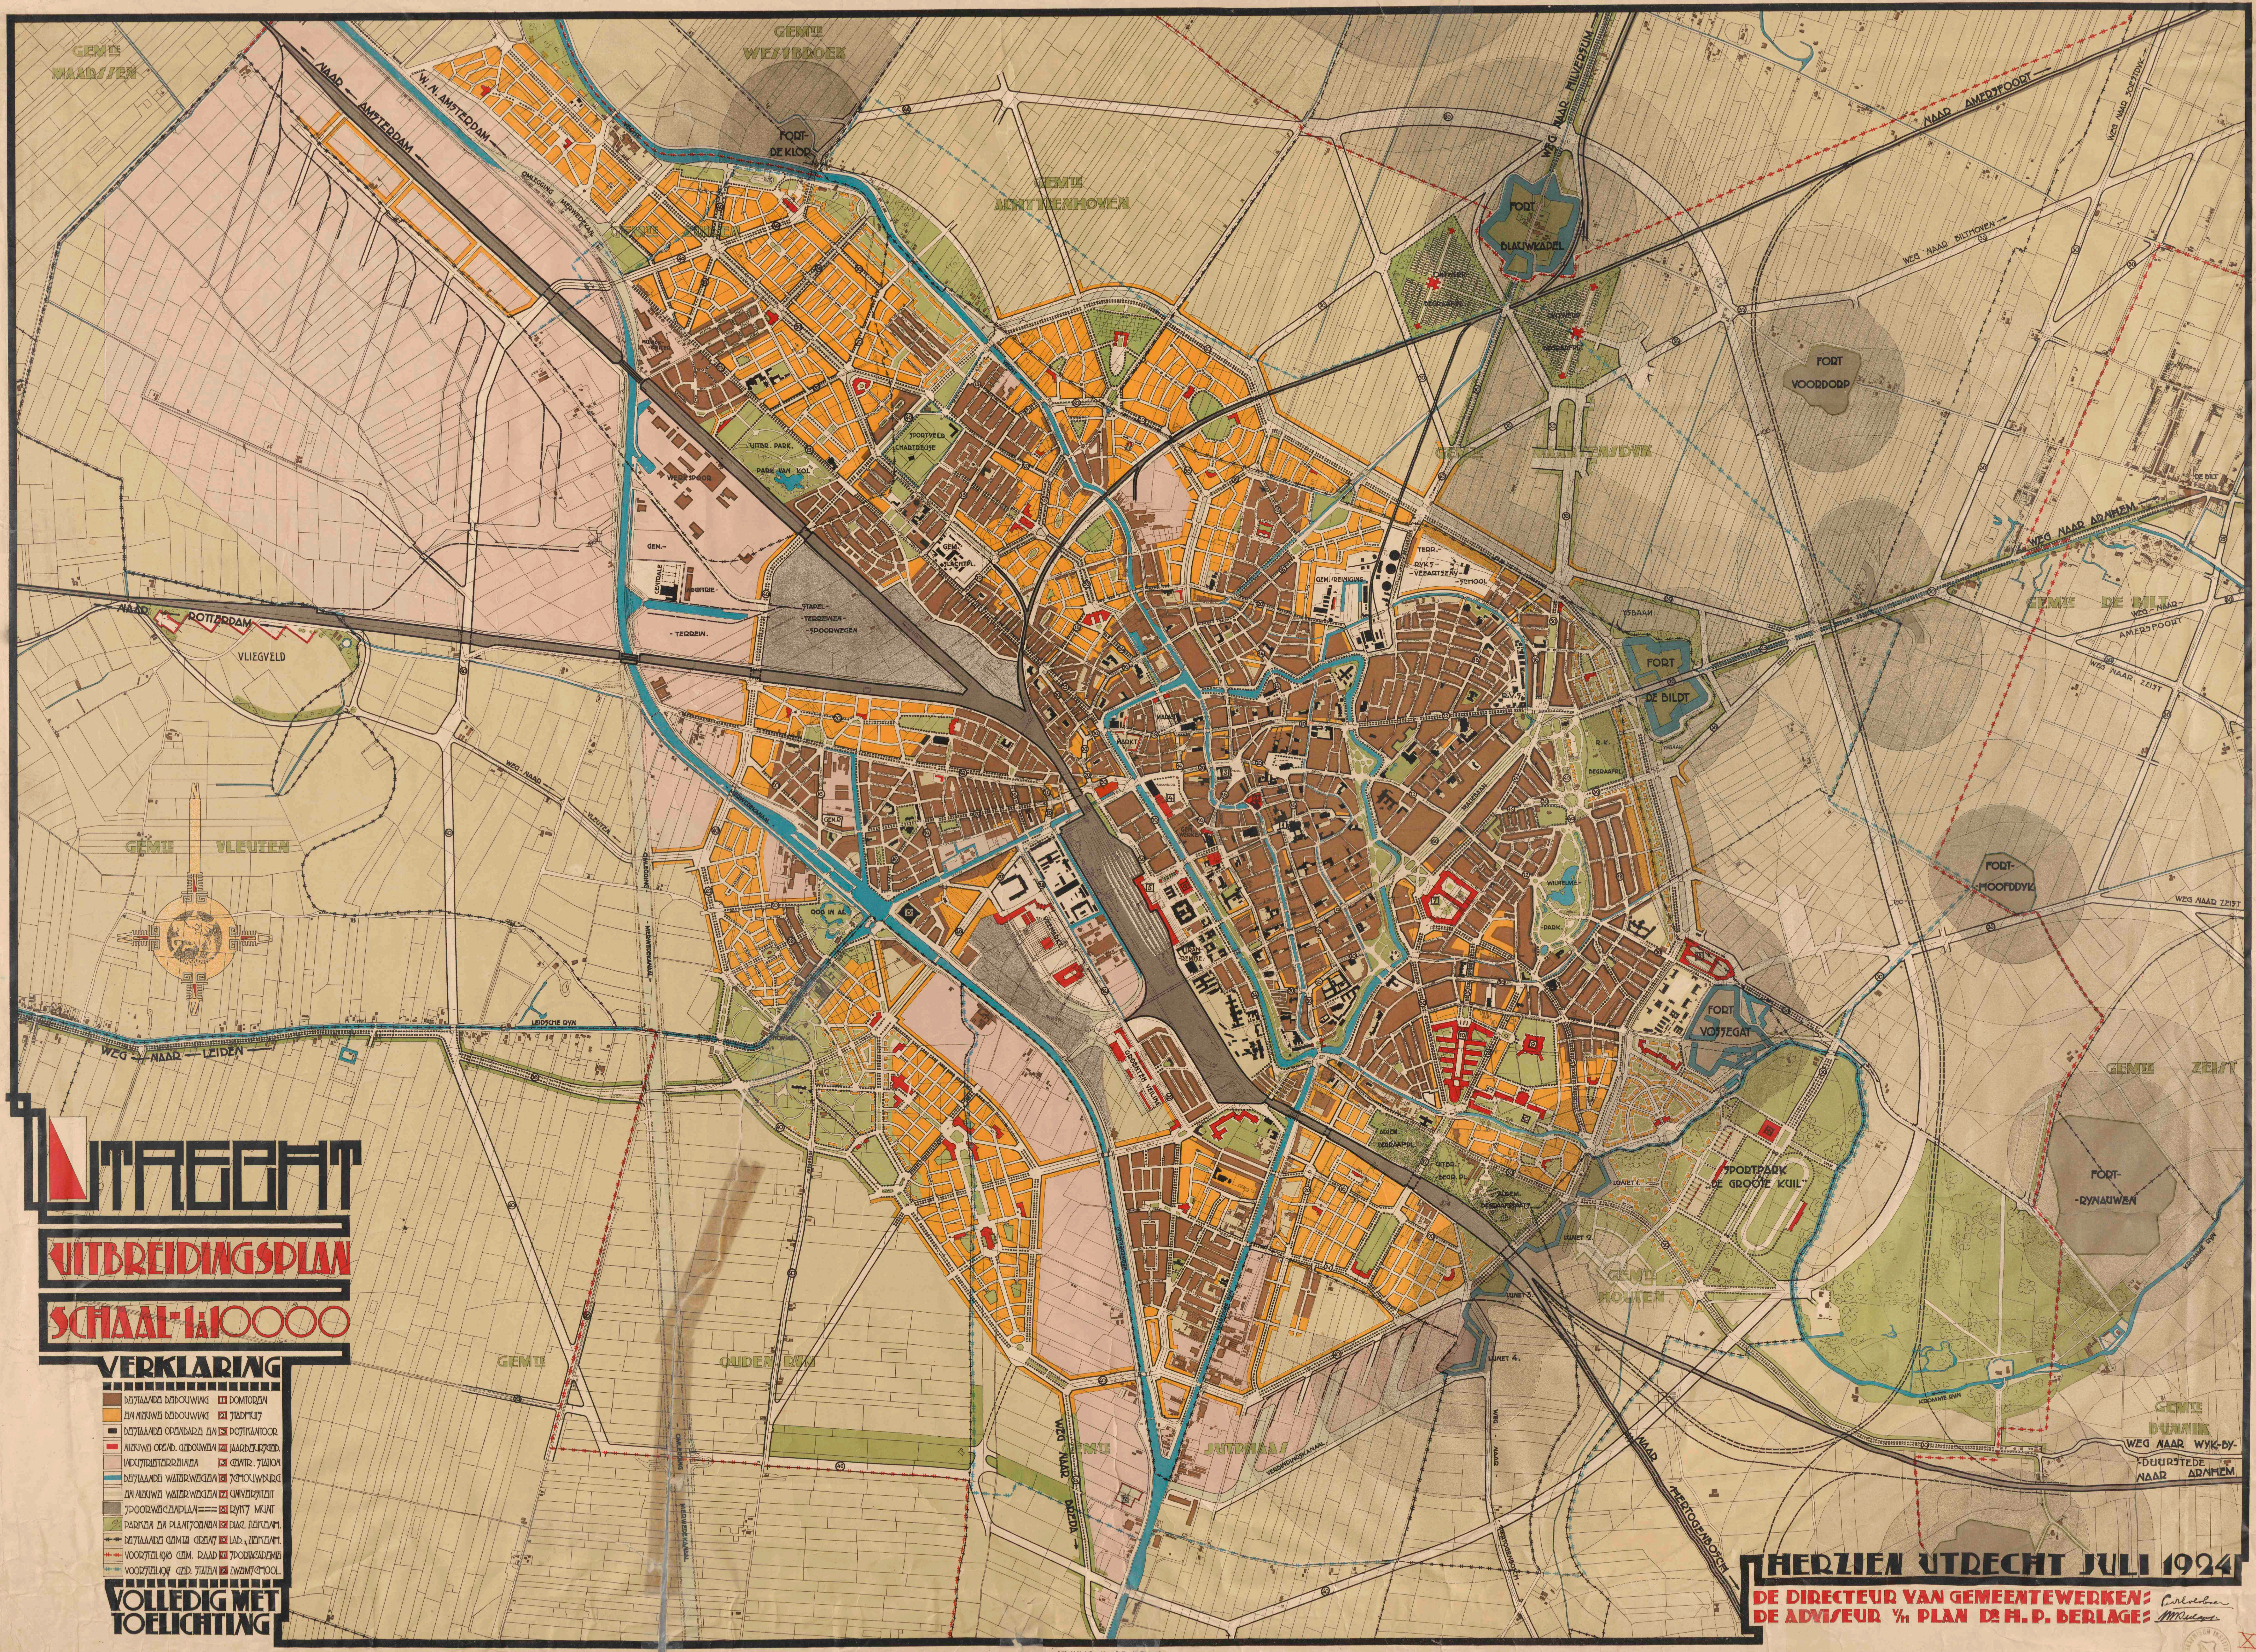

Utrecht : uitbreidingsplan, schaal 1 à 10.000

<https://hdl.handle.net/1874/340656>



UTRECHT

UITBREIDINGSPLAN


VERKLARING

- bestaande bebouwing
- nieuwe bebouwing

VOLLEDIG MET TOELICHTING

HERZIEN UTRECHT JULI 1924
 DE DIRECTEUR VAN GEMEENTEWERKEN: *Carls*
 DE ADVISEUR 1/1 PLAN DE H. P. BERLAGE: *M. Berlage*