




Teekening van Mr. Swijndrecht, mr. timmerman op slands werf tot Rotterdam.

<https://hdl.handle.net/1874/372041>

Tekening Van M^r
 Wijndreegt, M^r
 Timmerman en Op
 Hands Werf tot
 Rotterdam.
 geeft voor de
 Kat Wel belykt
 is geweest

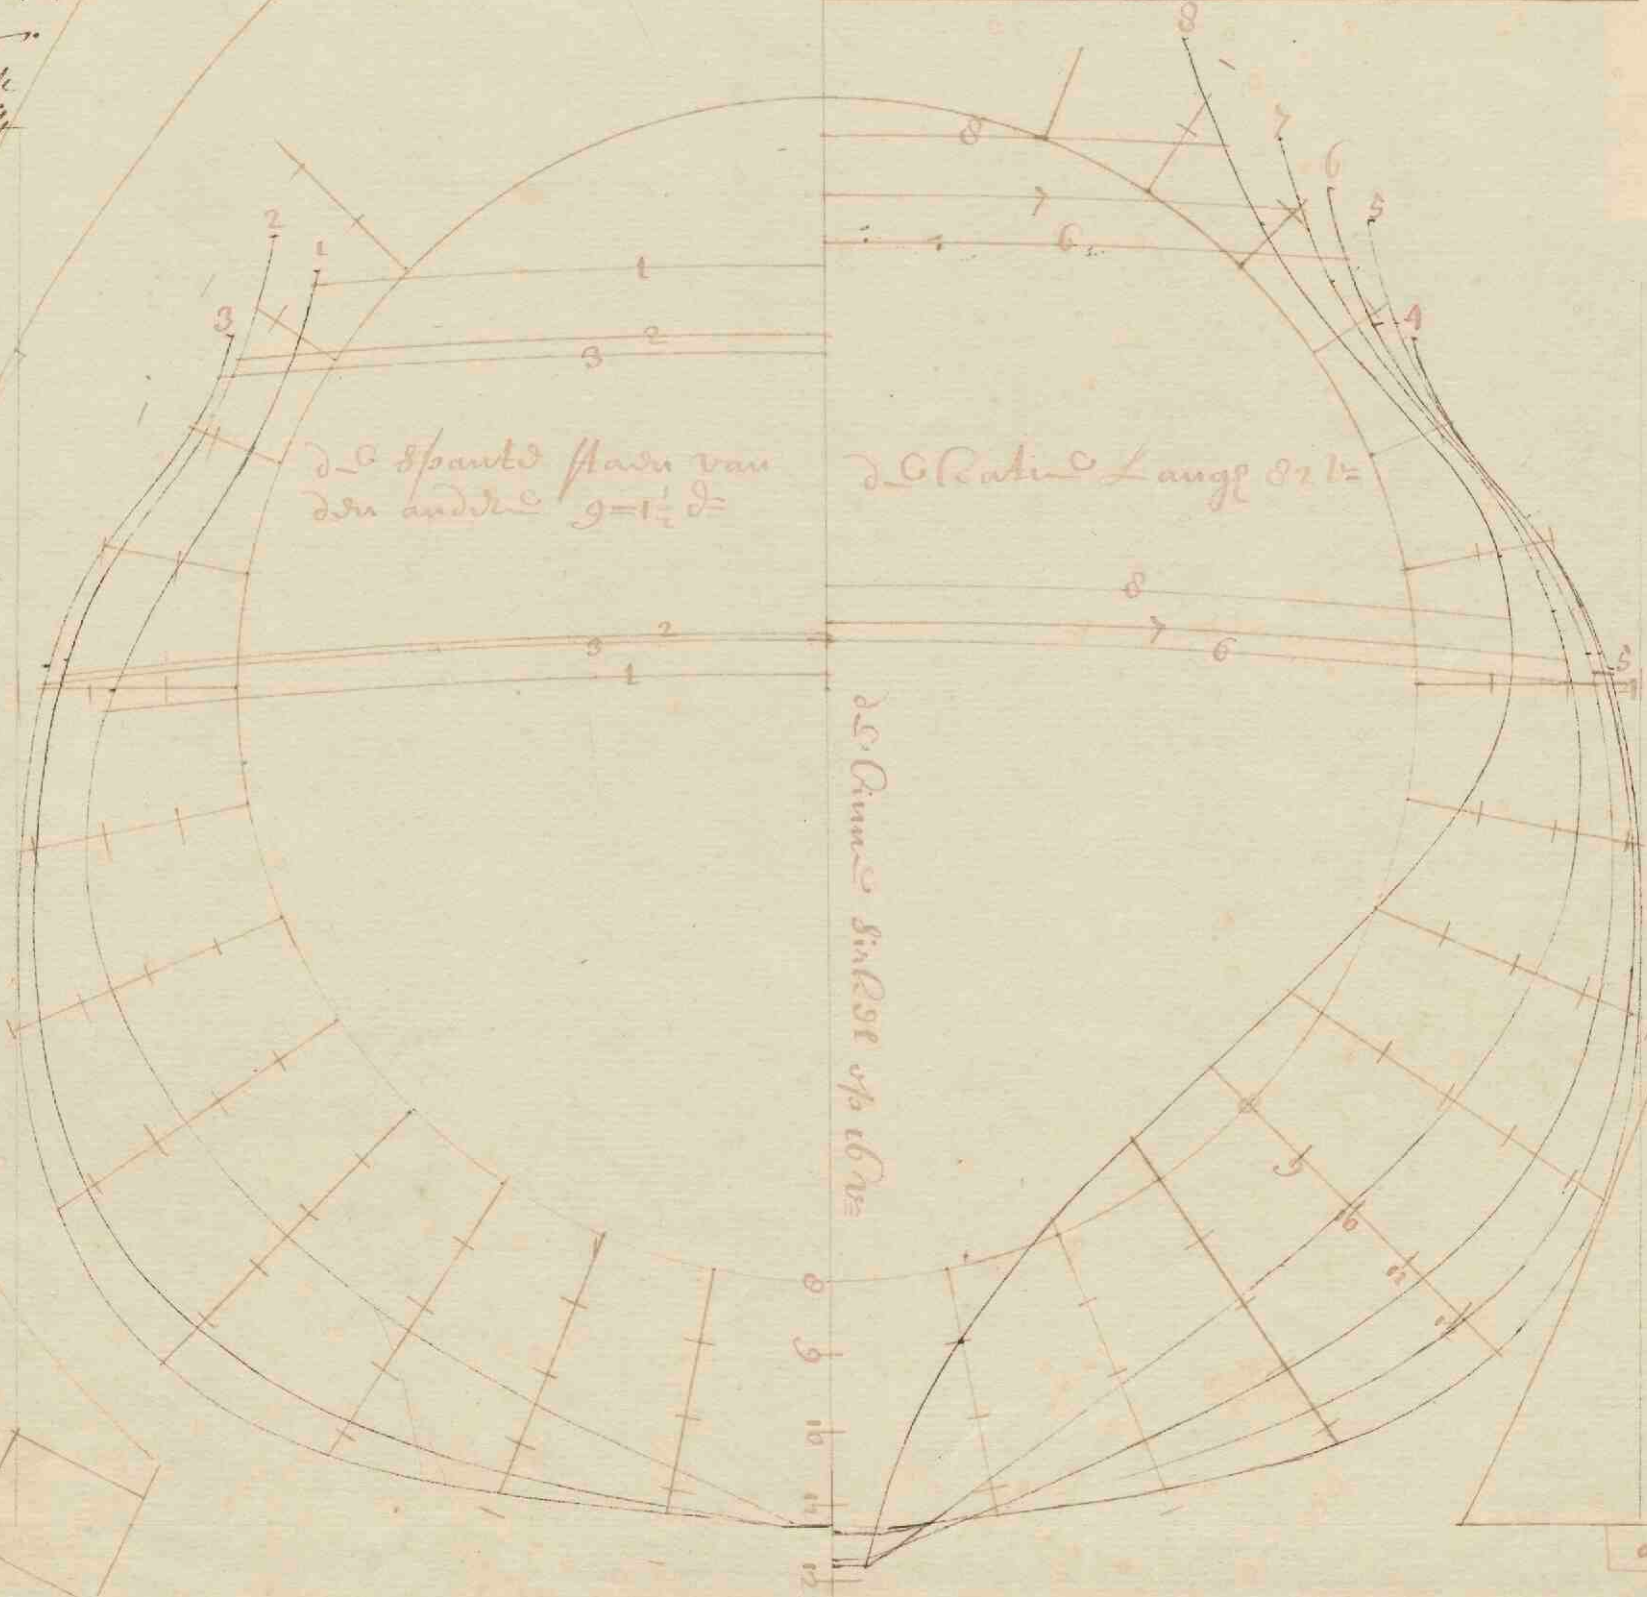

25 voet
 Haren valt 7 1/2

25 voet
 Haren valt 7 1/2

Moll
 25