



Bouwkonstige wercken, begrepen in 8 boeken : waar van het derde en seste boek voortkomen met hare beschrijvinge en platen, als zijnde de voornaamste de bouwkonst rakende : aangaande de andere boeken, daar van vertoonen wy alleenigh hare platen ...

<https://hdl.handle.net/1874/42940>

VINCENT SCAMOZZI
BOUWKONSTIGE
PLAATEN,

Van

't VIERDE en VYFDE

BOECK;

Waar van de

BESCHRYVINGEN


In haare eigene Tale zelfs verlooren zijn.

Nooit voor dezen in 't licht gekomen.




AMSTERDAM,


By DANCKER DANCKERTSZ, in de Calverstraat, in de Danckbaarheyd.
In 't jaar MDCLXI,

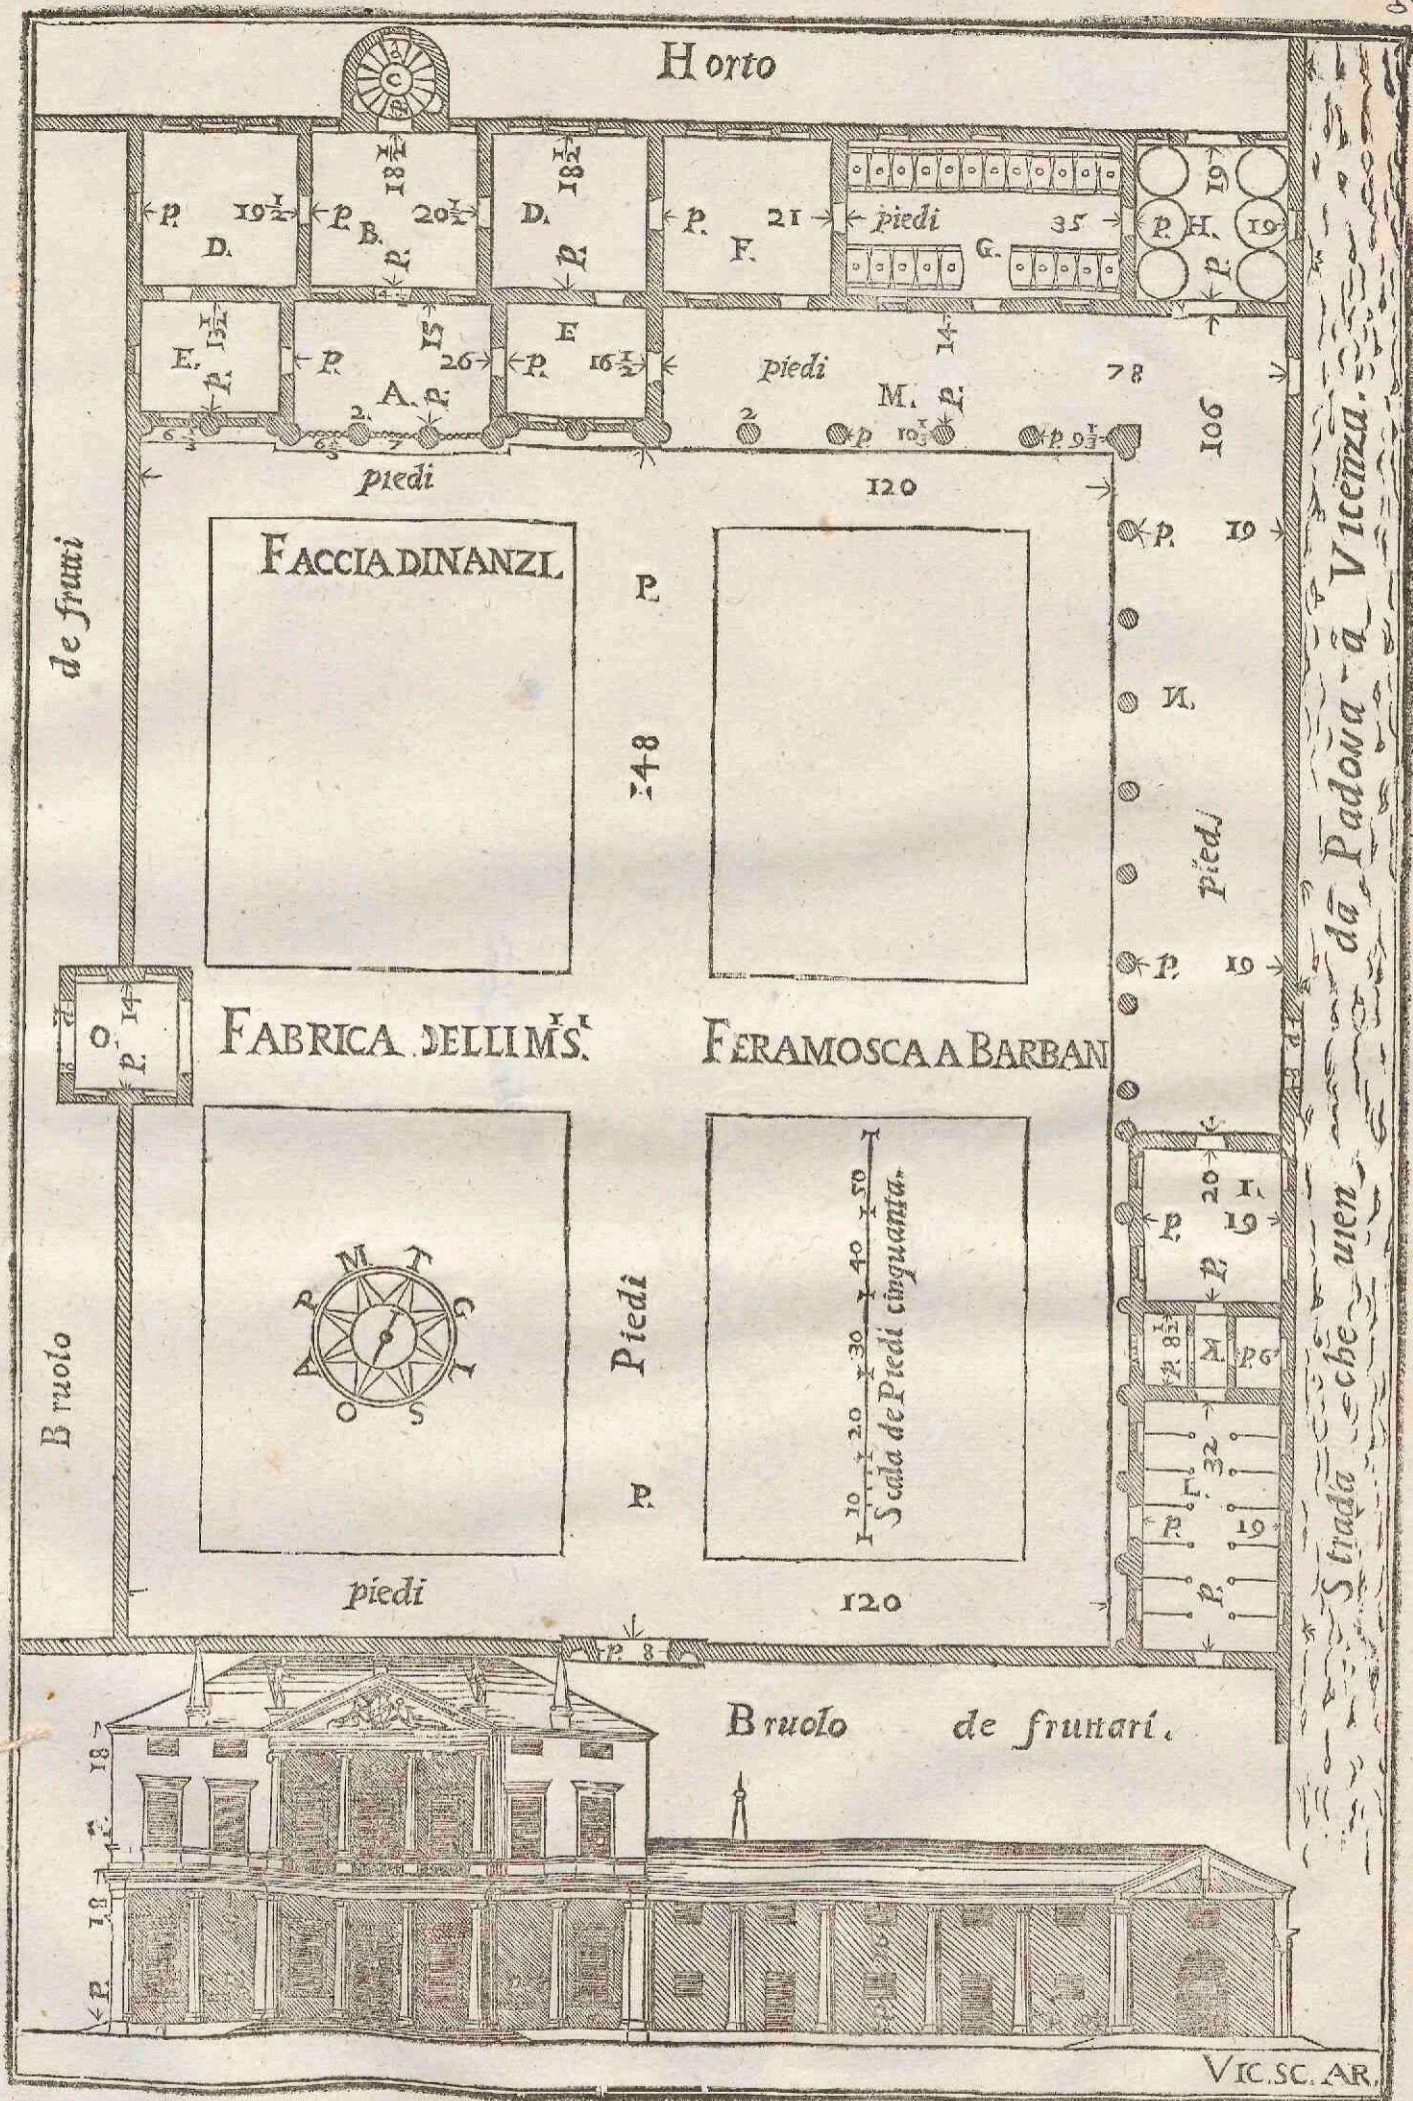


Dit gebouw is getekent of geordineert van onzen Autheur, voor den Heer Feramosca van Barban, in 't jaar 1594 den 4 Maart. In de gront van deze Figuur wert vertoont een pleyn, hebbende in hare lengte 148, en in breette 120 voeten. Ten noordwesten en ten noordoosten van deze plaats wert de gront van 't gebouw aangewezen. De opstal die onder in de Figuur aangewezen wert, heeft haar gront ten noordwesten van dit pleyn, achter deze gront heeft men de thuyen aangewezen, en ten zuydwesten, en ten zuydoosten buyten de muur van dit pleyn zijn de vruchthoven. Ten noordoosten, de wech die komt van Padua tot Vincenza.

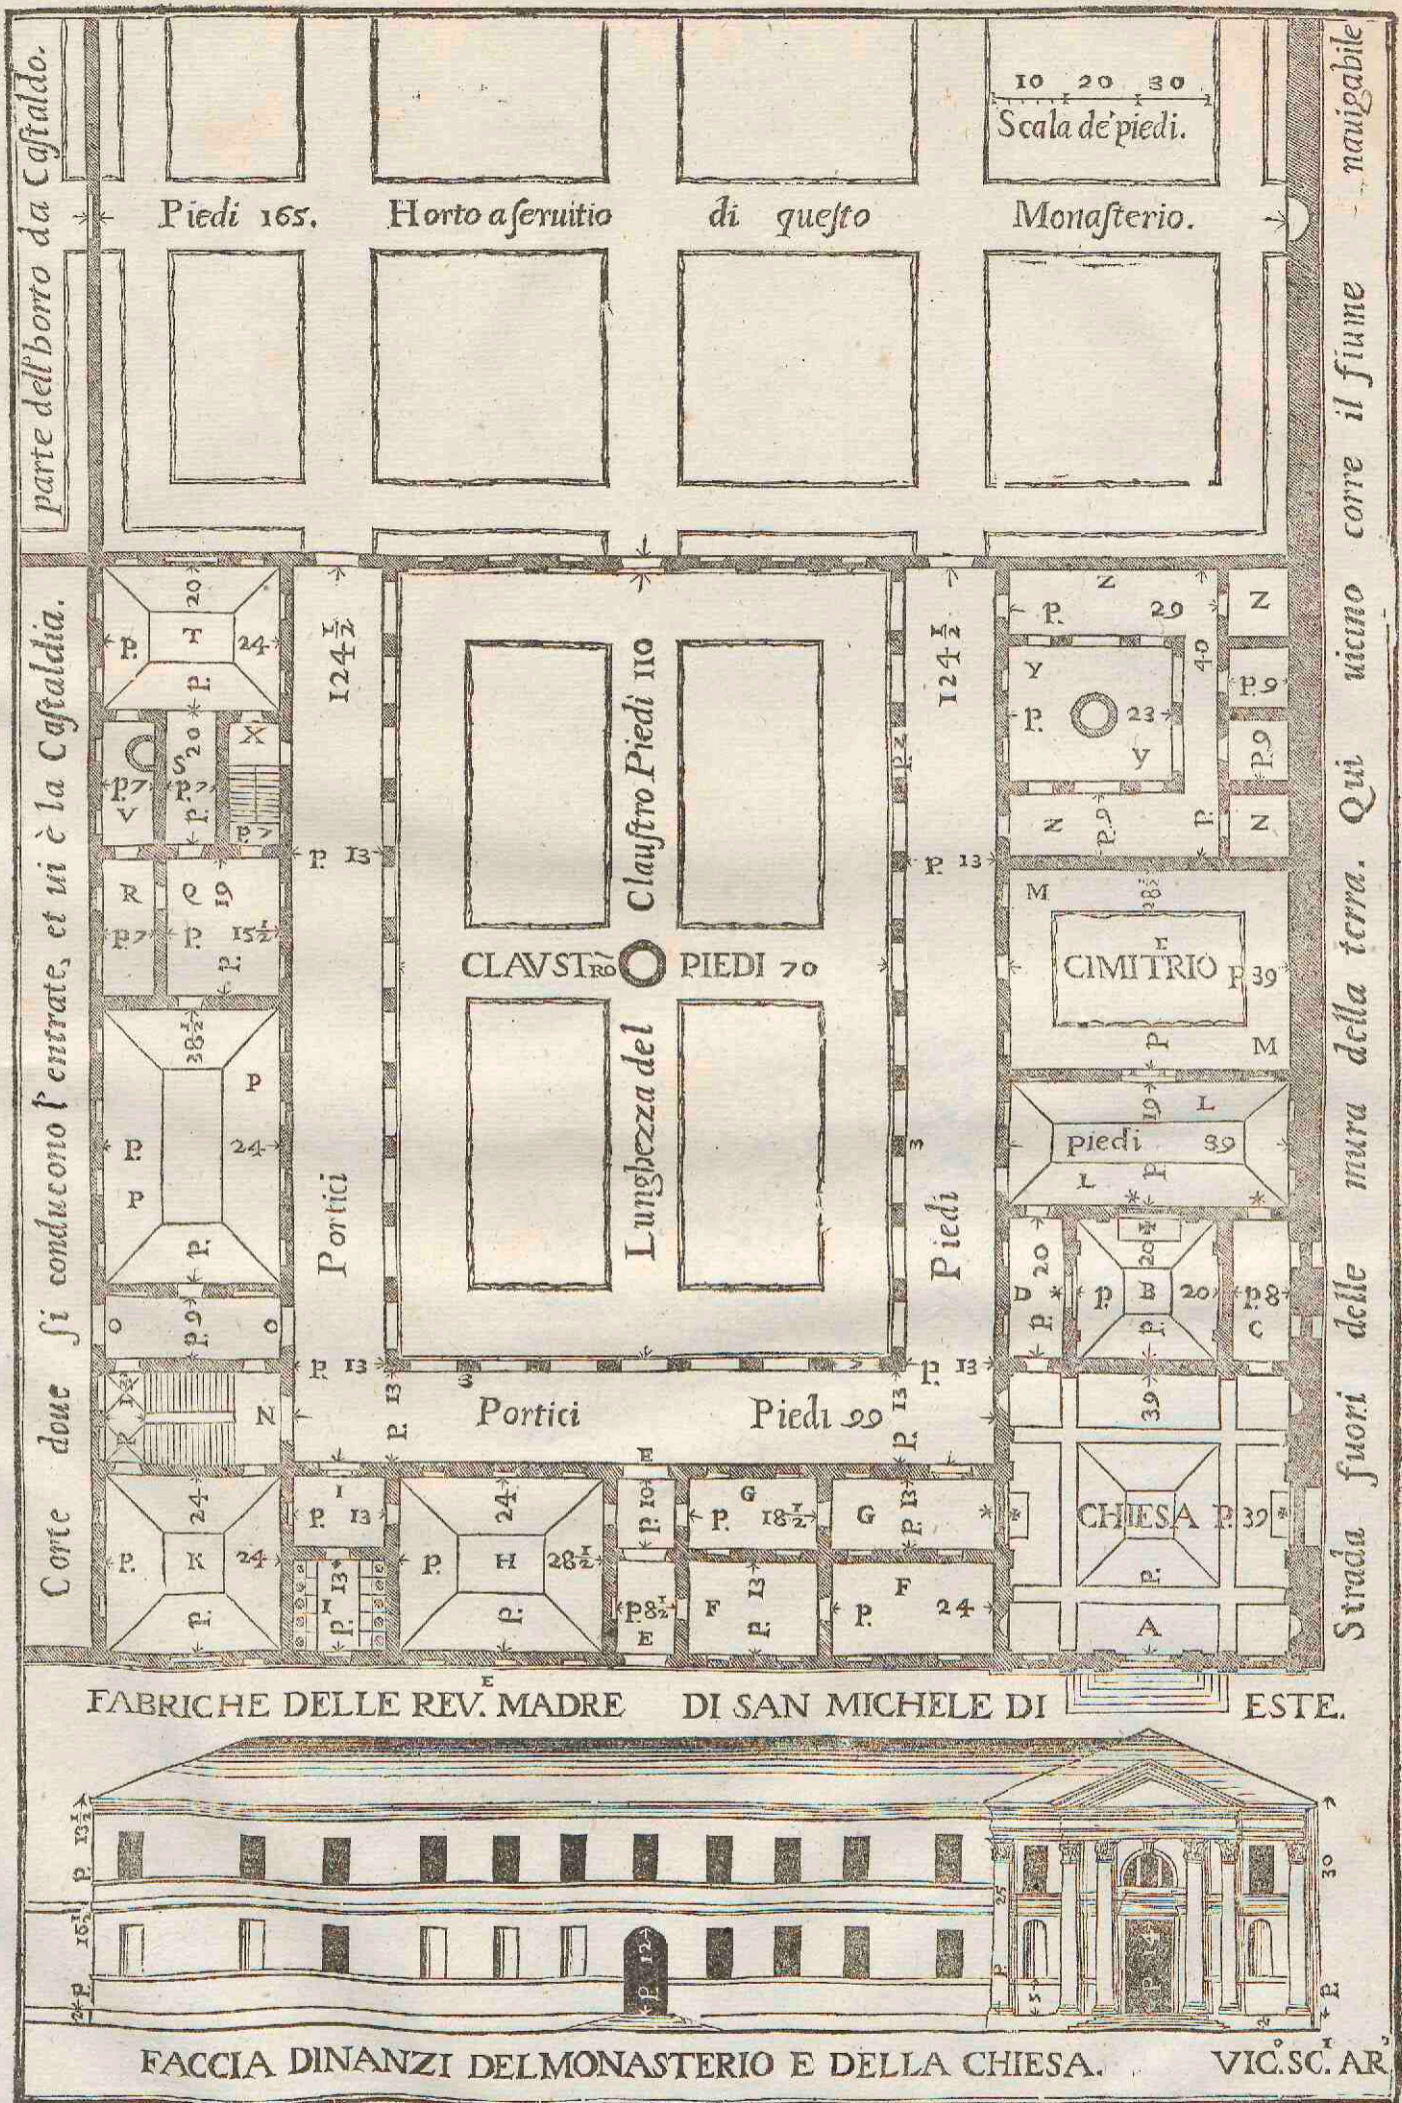


Dit gebouw van S^t. Michiel is geordineert 1594 den 2 Juny. De letter A. wijst aan de gront van de Kerk, welkers voorste opstal mer de zijde van 't Klooster ter zijde der Kerk wert aangewezen. Dit Klooster strekt zich achter de Kerk tot aan de muur van de thuyt, die achter in 't ronde tot gebruyk van 't Klooster geordineert is. Binnen dit Klooster heeft men een beflotene plaats, of Conclavi van 70 voeten breed, en 110 voeten lang. Voor en ter zijde dit Conclavi een gank 13 voeten breed, haar langte voor 99 voeten, en haar lengte terzijde 124 1/2 voeten; Voorts vindt men in ieder vertrek hare grootte door 't getal der voeten staan.

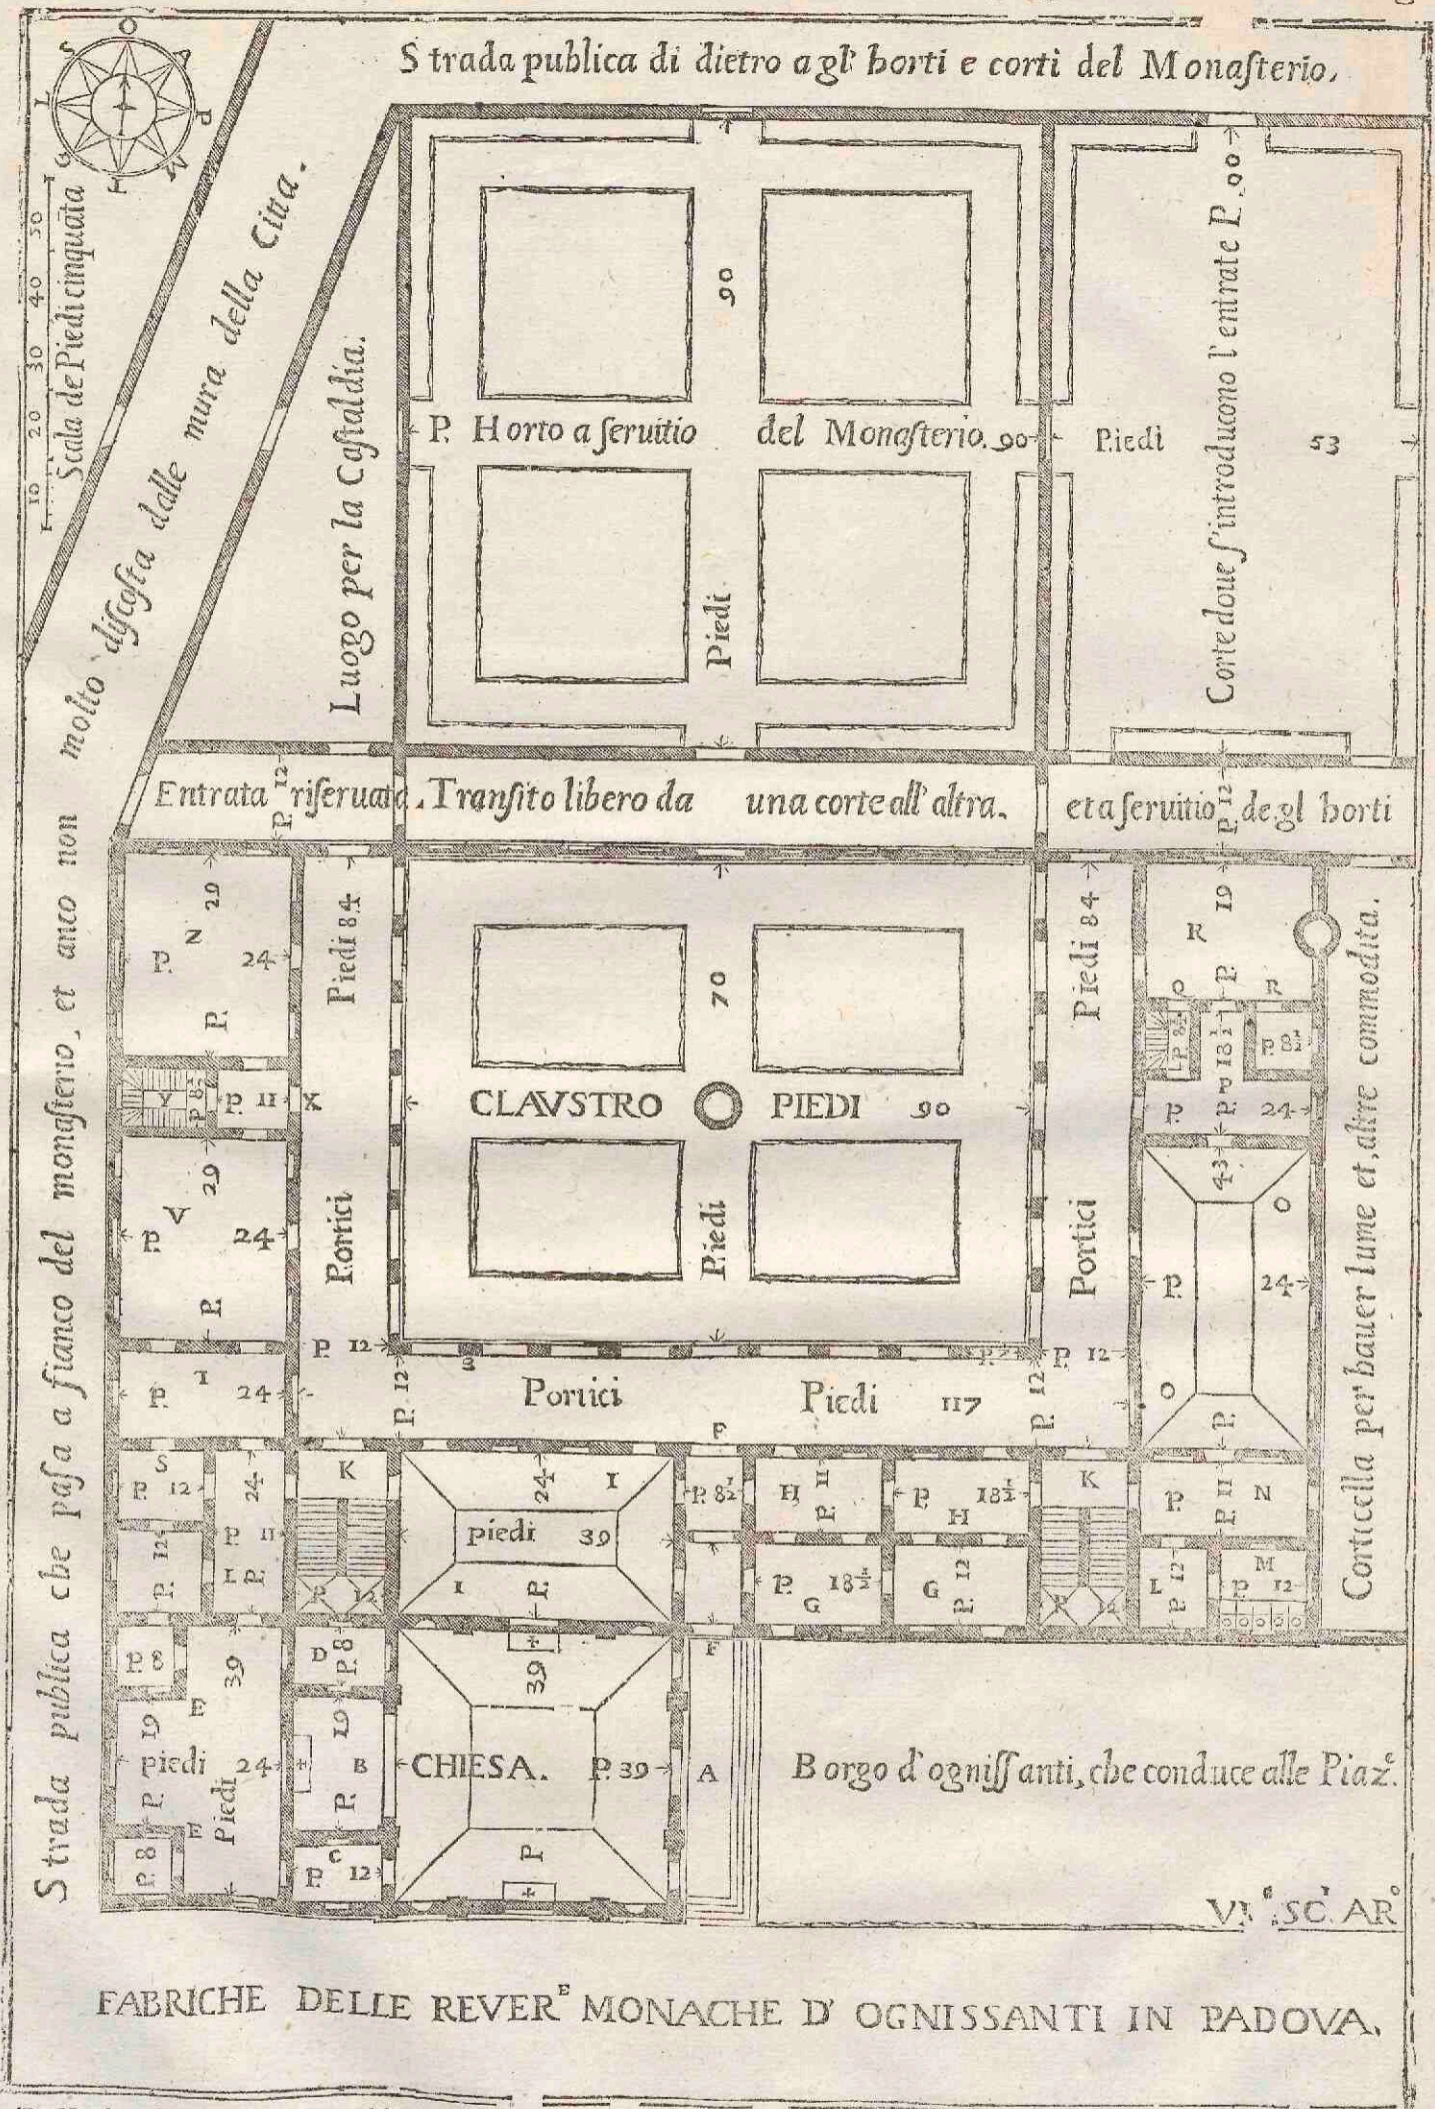


De Kerk en Nonne-klooster Alderheiligen genaamt, is in 't wesen gebracht 1594 den 17 Juny. In deze gront wijst de letter A. aan de trappen en ingank tot de Kerk, is in haar vierkant 39 voeten groot. B. Het Koor en hoogh Altaar heeft in haar breedte 19 voeten, C. en D. vertoonen haar vertrekken ter zyde; de overige letteren wijzen aan de vertrekken van het Klooster, in welken ieders grootte mede aangewezen wort. In 't midden van dit Klooster heeft men een Claustro of befloote plaats breed 90, en lang 70 vosten. Achter de muur van deze plaats en klooster is een vrye doorgank, zich strekkende van de eene woning tot de andere: als mede tot de ingank van de thuyt, dienstig tot het gebruyk van 't Klooster, welke in 't vierkant 90 voeten groot is. Aan de oost-zyde van 't Klooster ter zyde heeft men een voorhofken om 't licht in 't Klooster te scheppen: daar achter een voorhof tot den ingank van 't Klooster, lang 100, en breed 53 voeten, ten westen ter zyde, en achter ten noorden van 't Klooster heeft men een algemeene straat.

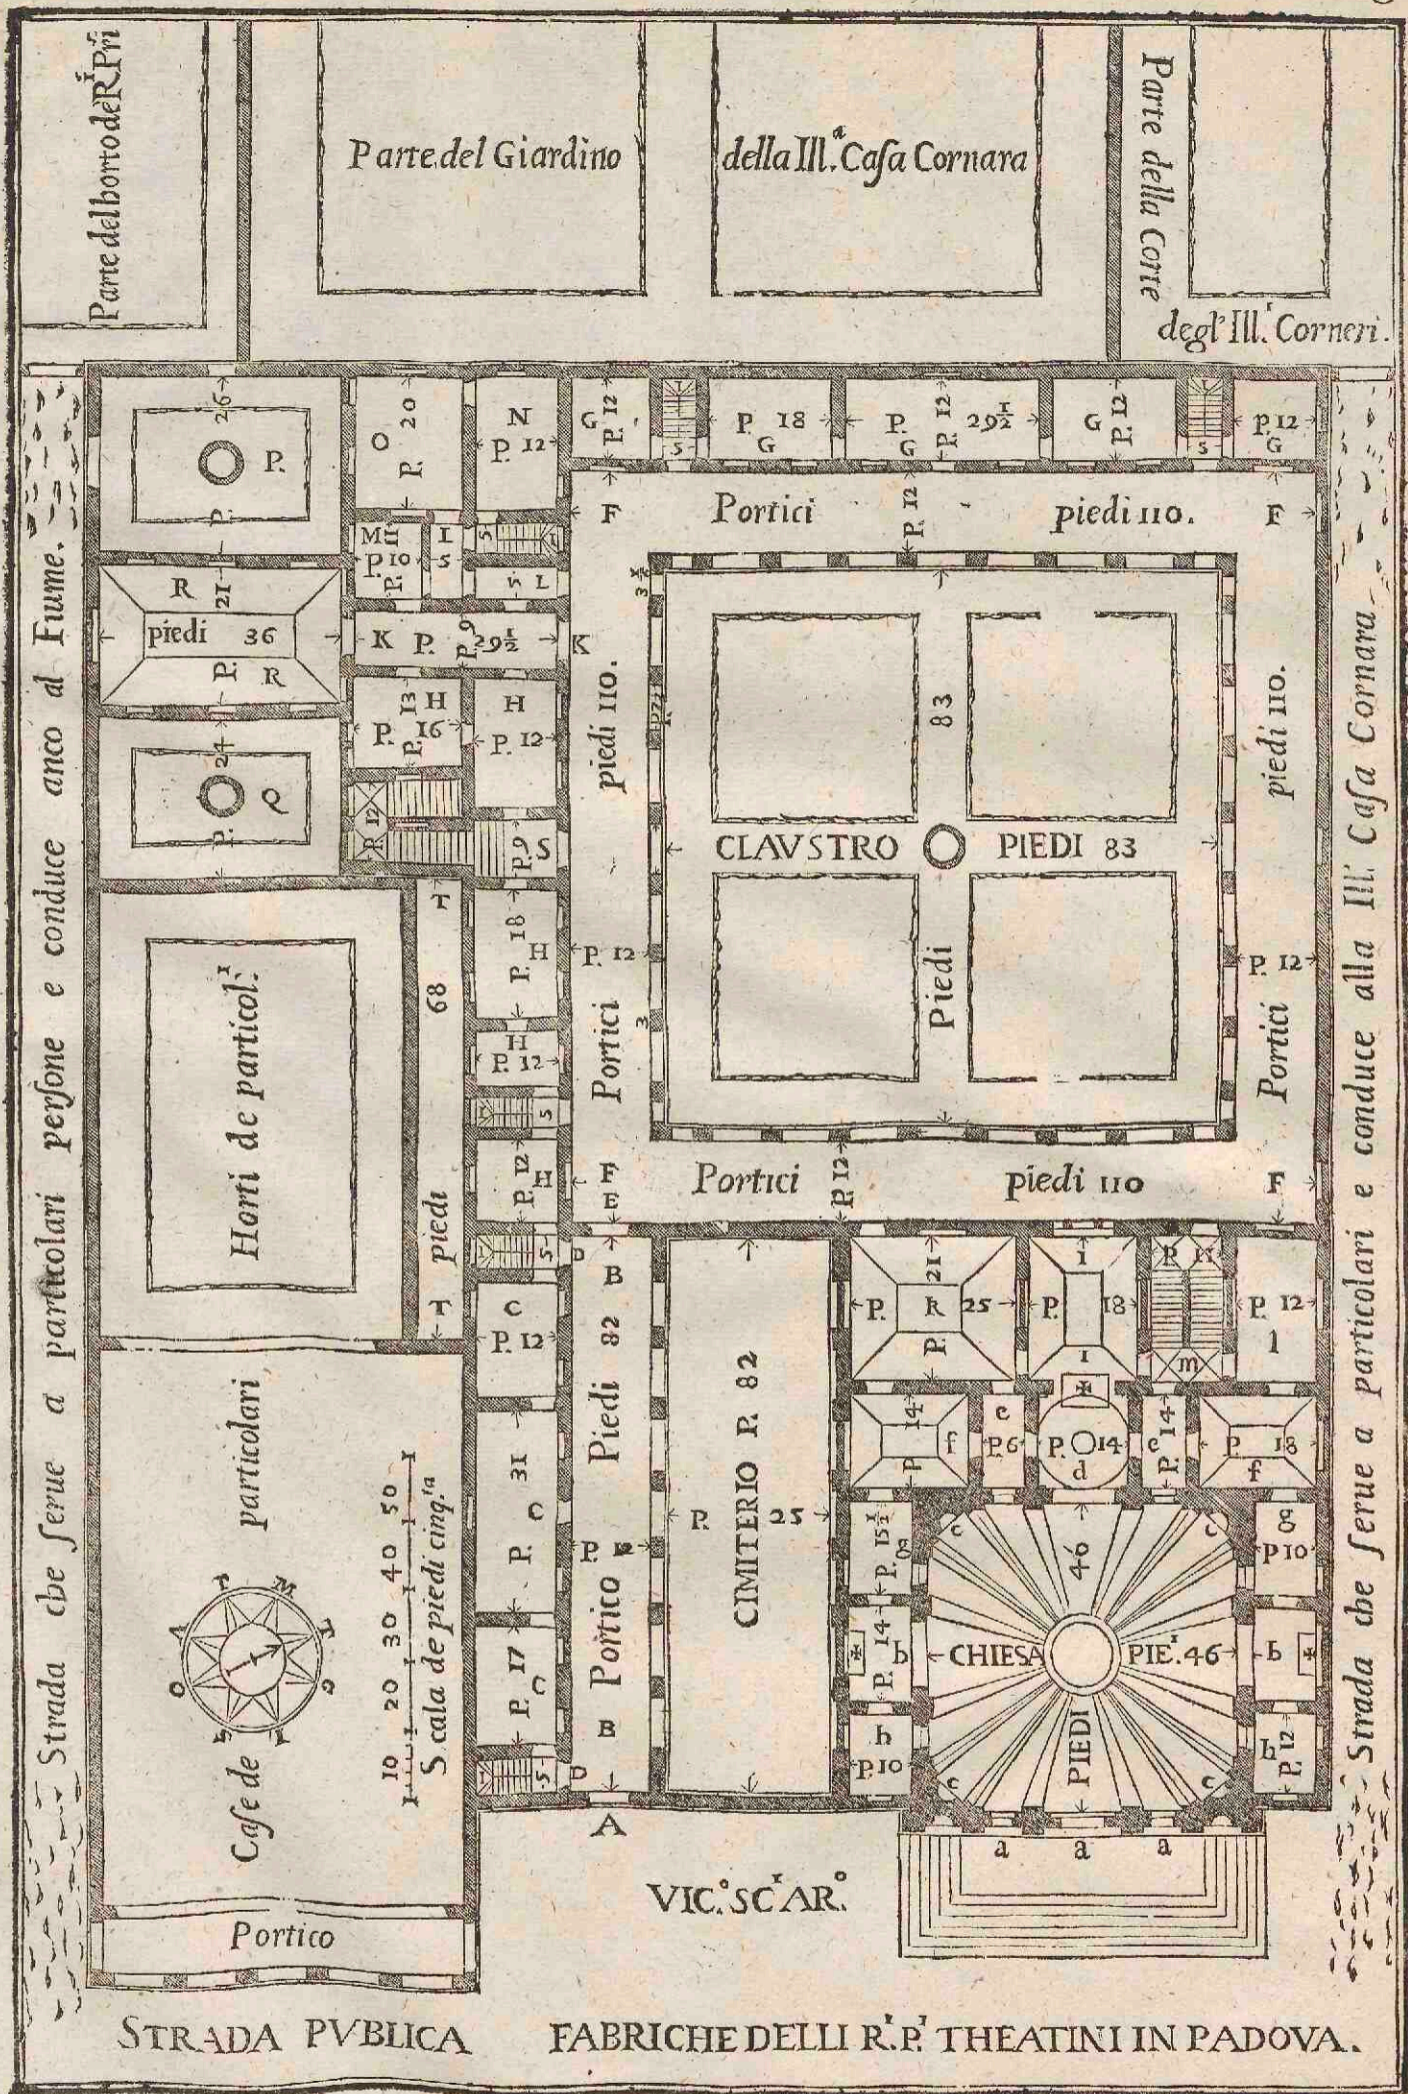


De gront van de Kerk St. Simon e Guida is in 't welen gebracht den 28 July 1594. De letteren A. A. A. toonen ons de ingank der Kerk, welker gront in 't vierkant 46 voeten groot is; Voorts wert in de Figuur aangewezen ter zijde en na achteren, de vertrekken elk hare grootte, tot dienst der Kerk. Ten zuydwesten neffens de Kerk vertoont zich het Kerkhof, lang 82 voeten, en breedt 25 voeten: daar neffens en achter, en rontom het Claustro of besloote plaats heeft men een open gank van 110 voeten in hare langte, en in haar breedte 12 voeten; voorts hebt gy de wooninge tot dienst van de Kerk ten zuyden en ten noordwesten, in welke vertrekken haar grootte aangewezen wert.

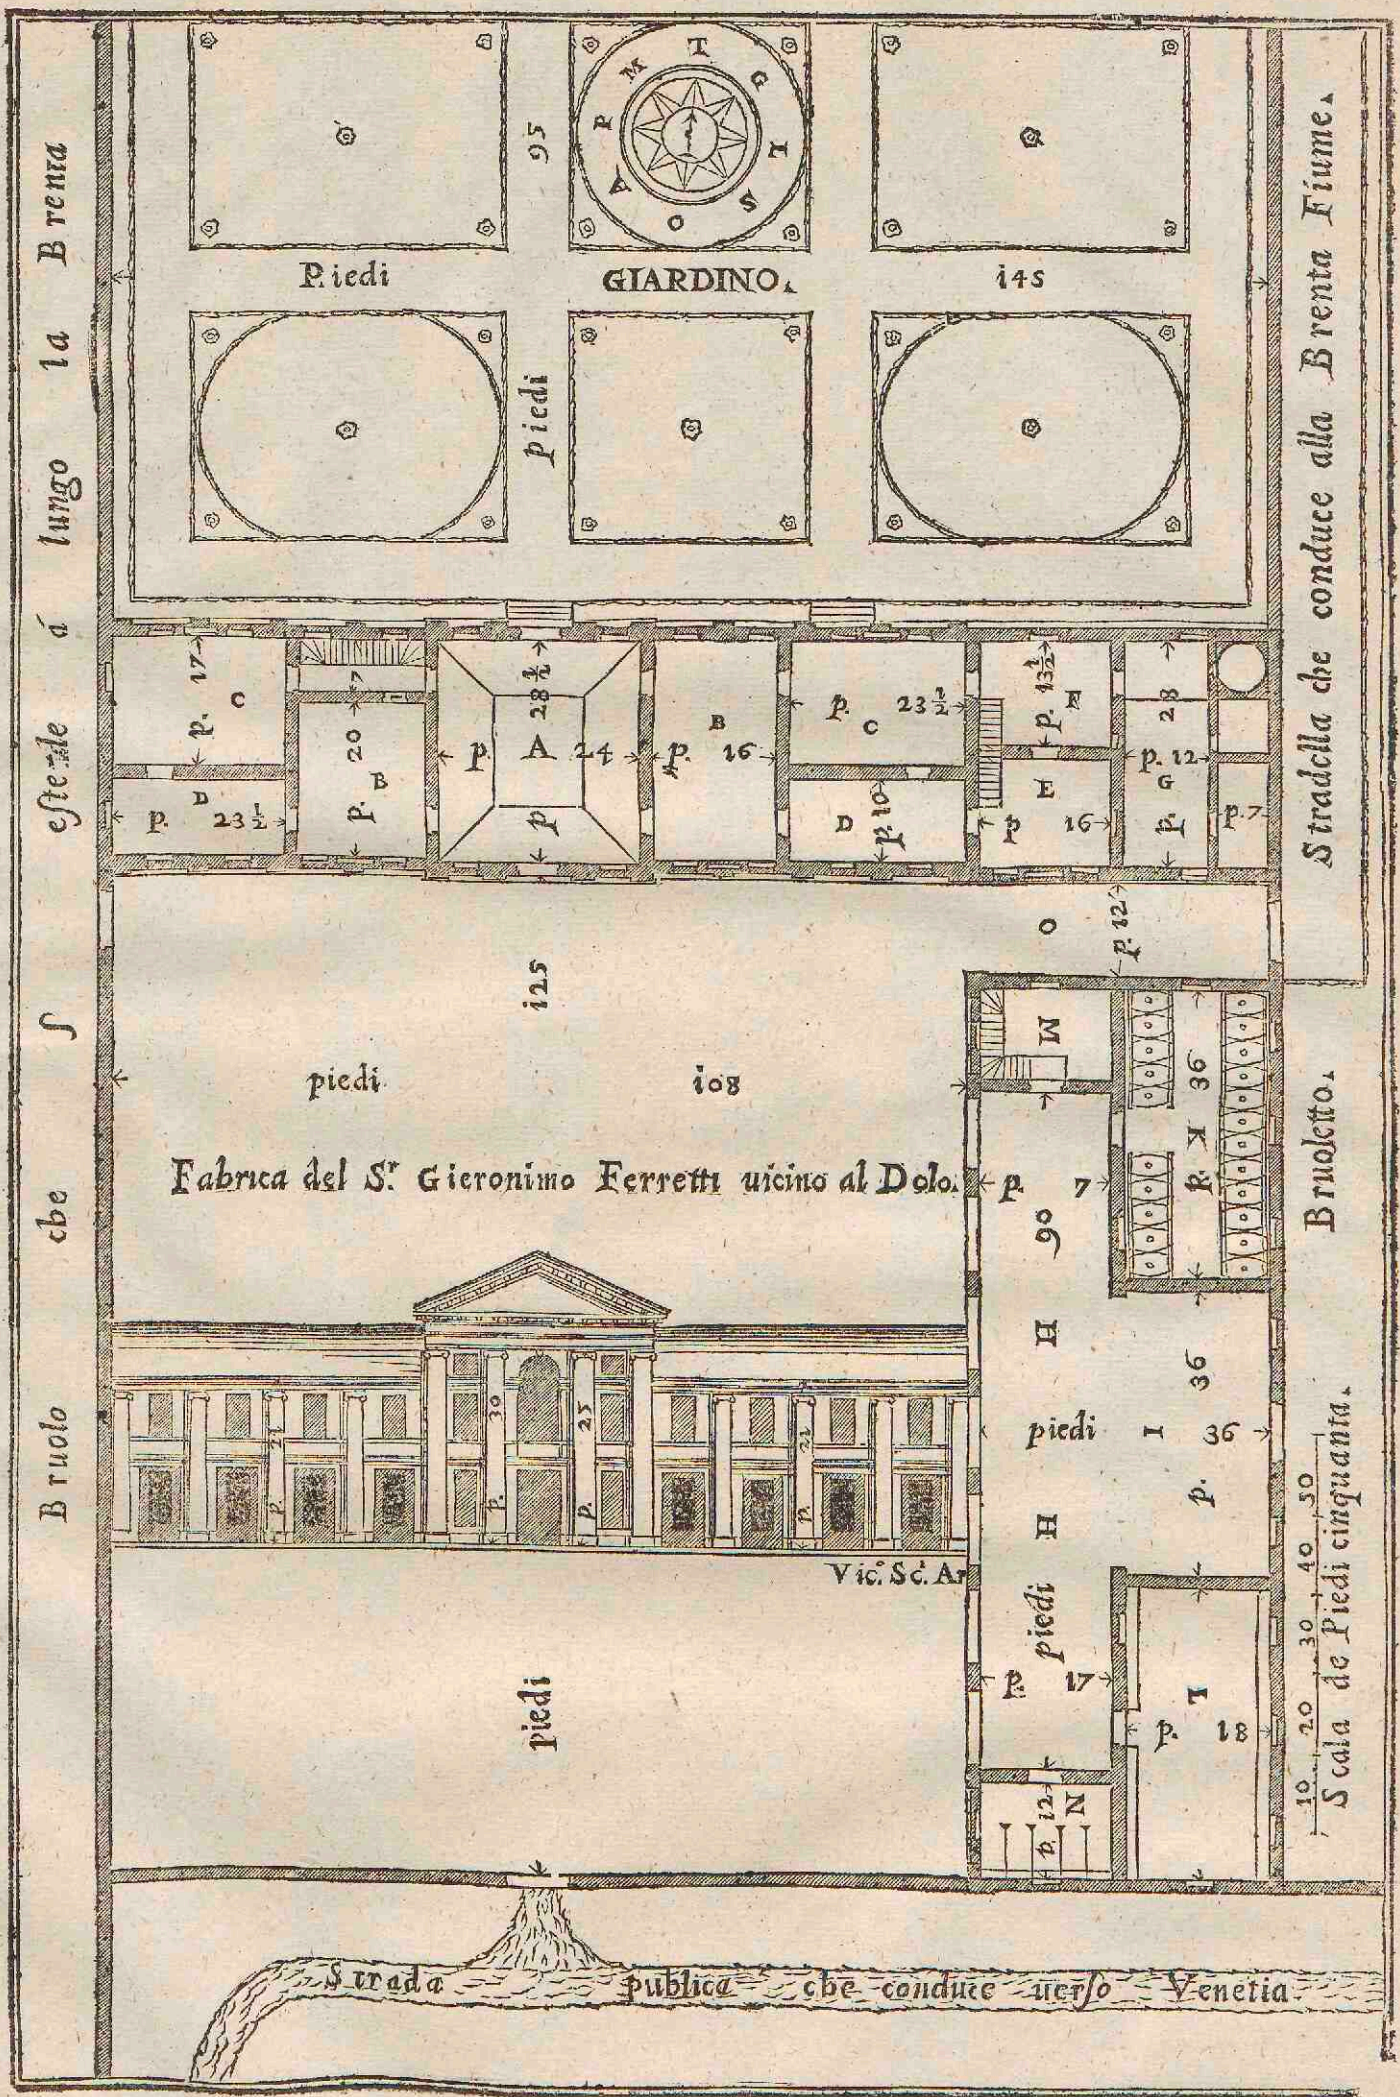


De Figuur van dit gebouw is in 't wezen gebracht in 't jaar 1596 den 12 Augusti. In welke Figuur den ingank van een open plein aangewezen wort, alwaar een algemeene wegh voorby gaat naar Venetien. Het gemelde plein heeft 125 voeten in haar breedte, en in haar lankte 128 voeten, alwaar men de voorste opstal aanwijst, welkers gront ten noorden vertoont wert, zich aan de oostzijde weërom strekkende, ten zuyden, totaan de voormuur van 't gemelde plein. Achter de gront van dit gebouw ten noorden heeft men een thuyne van 145 voeten breed, en van 95 voeten diep.

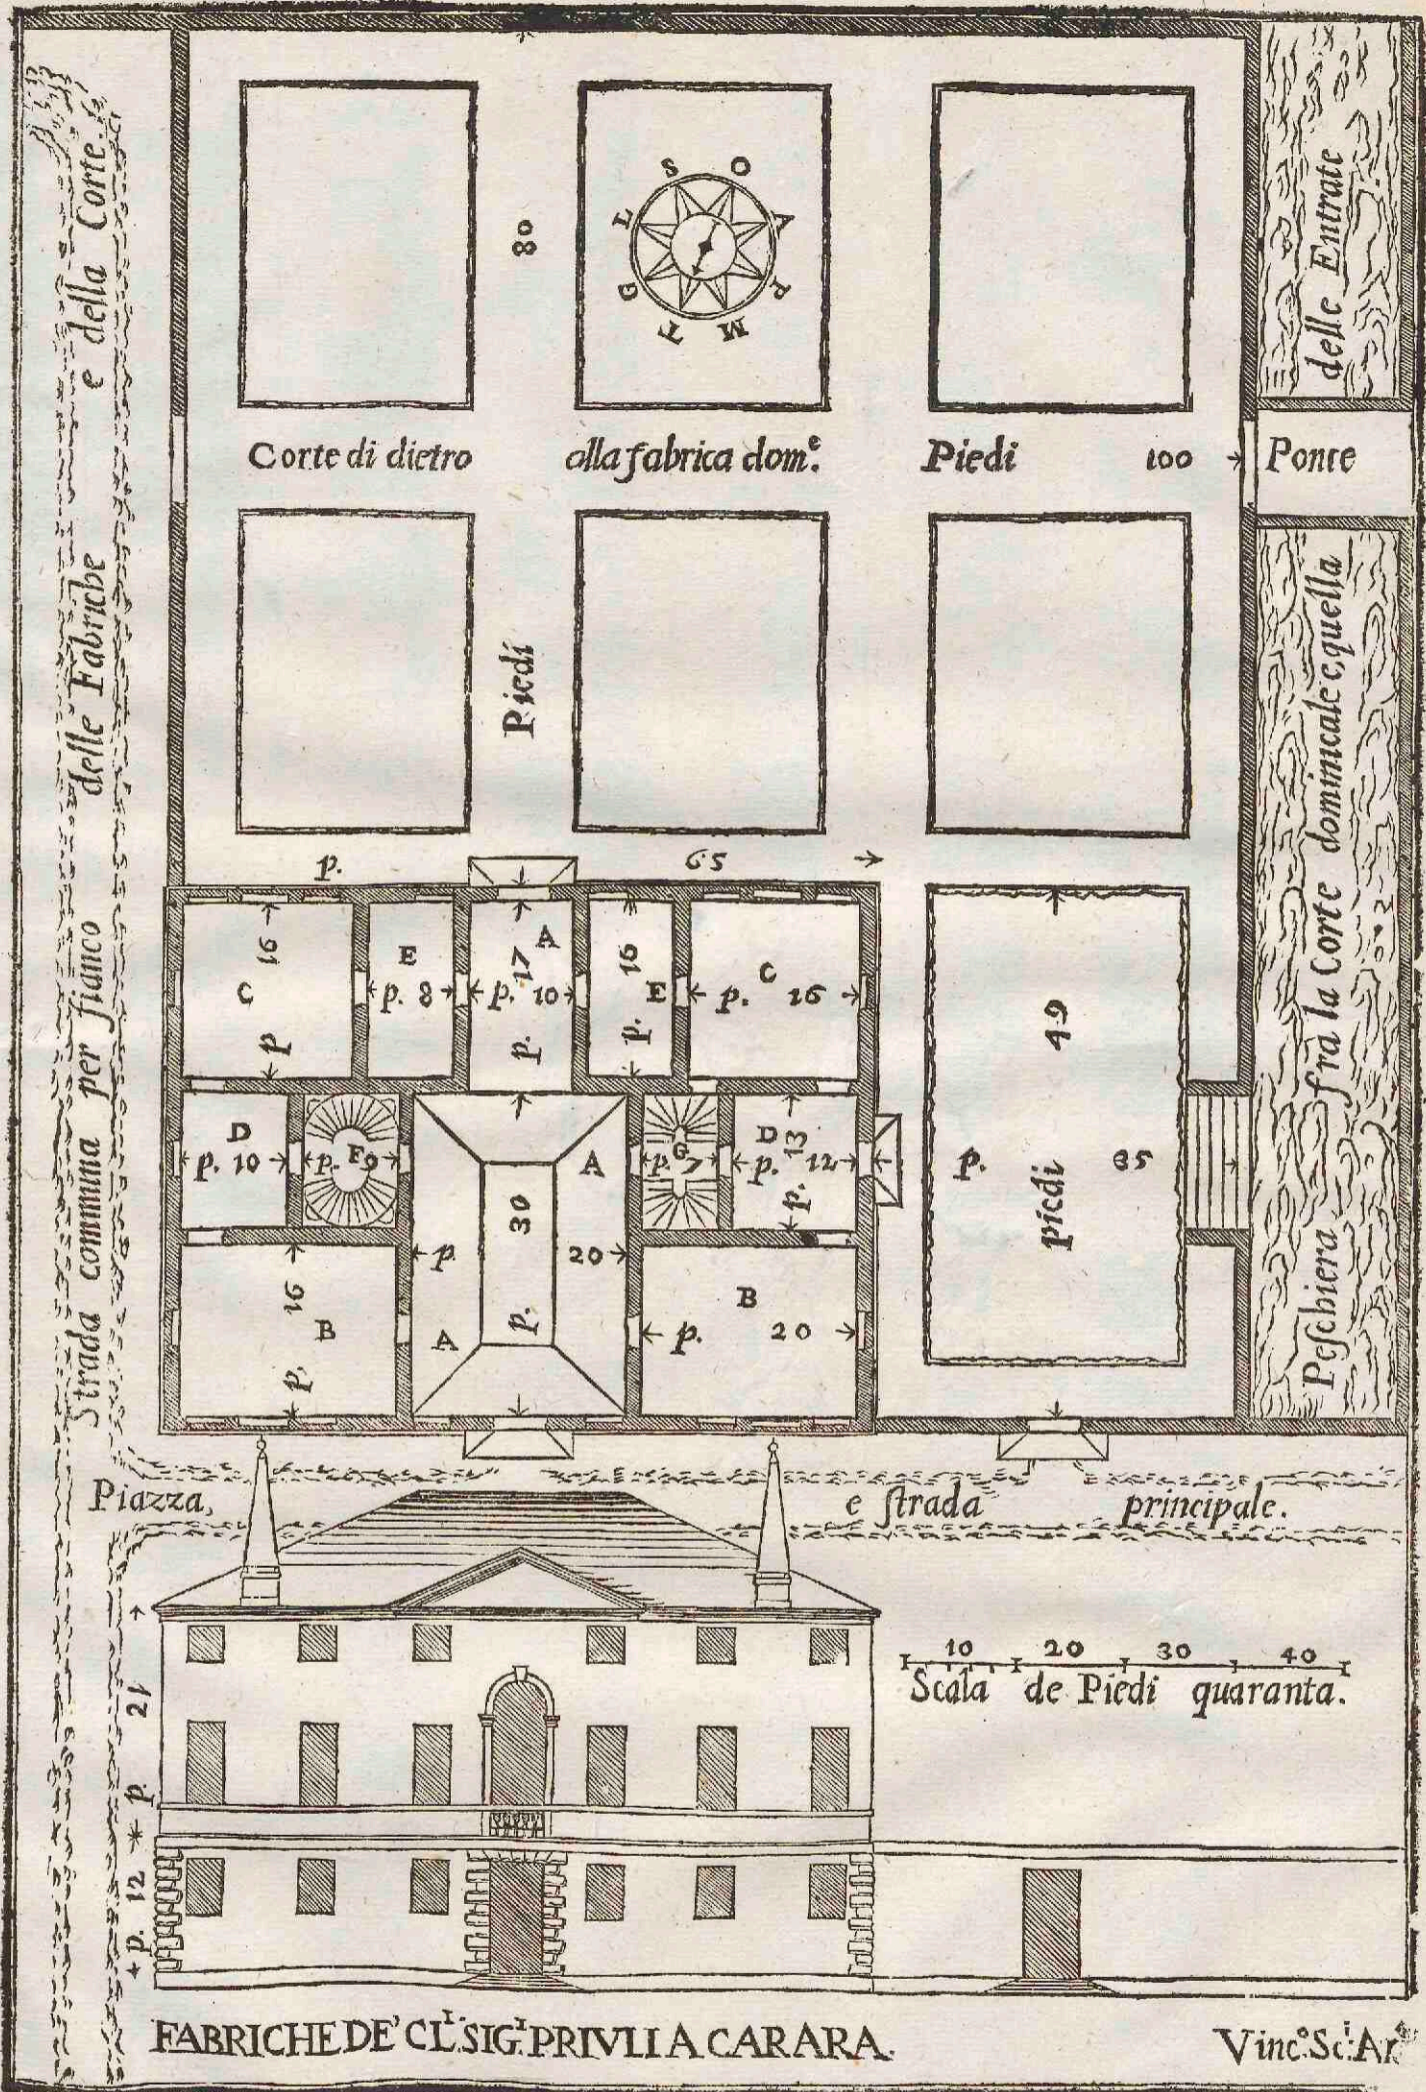

De Figuur van 't gebouw van Carara is in 't wezen gebracht in 't jaar 1598. Voor de gront van dit Paleys heeft men een groote plaats en wech, alwaar men de opstal van 't gebouw aanwijst. Daarachter de gront, waar in ieders vertrek met hare voet-maten wort aangewezen. Het Luthof van 80 voeten lang, en 100 voeten breed, verthoont zich ten zuydooften ; aan haar zijde, ten westen, heeft men een Vyver met een Brugh over de zelve.

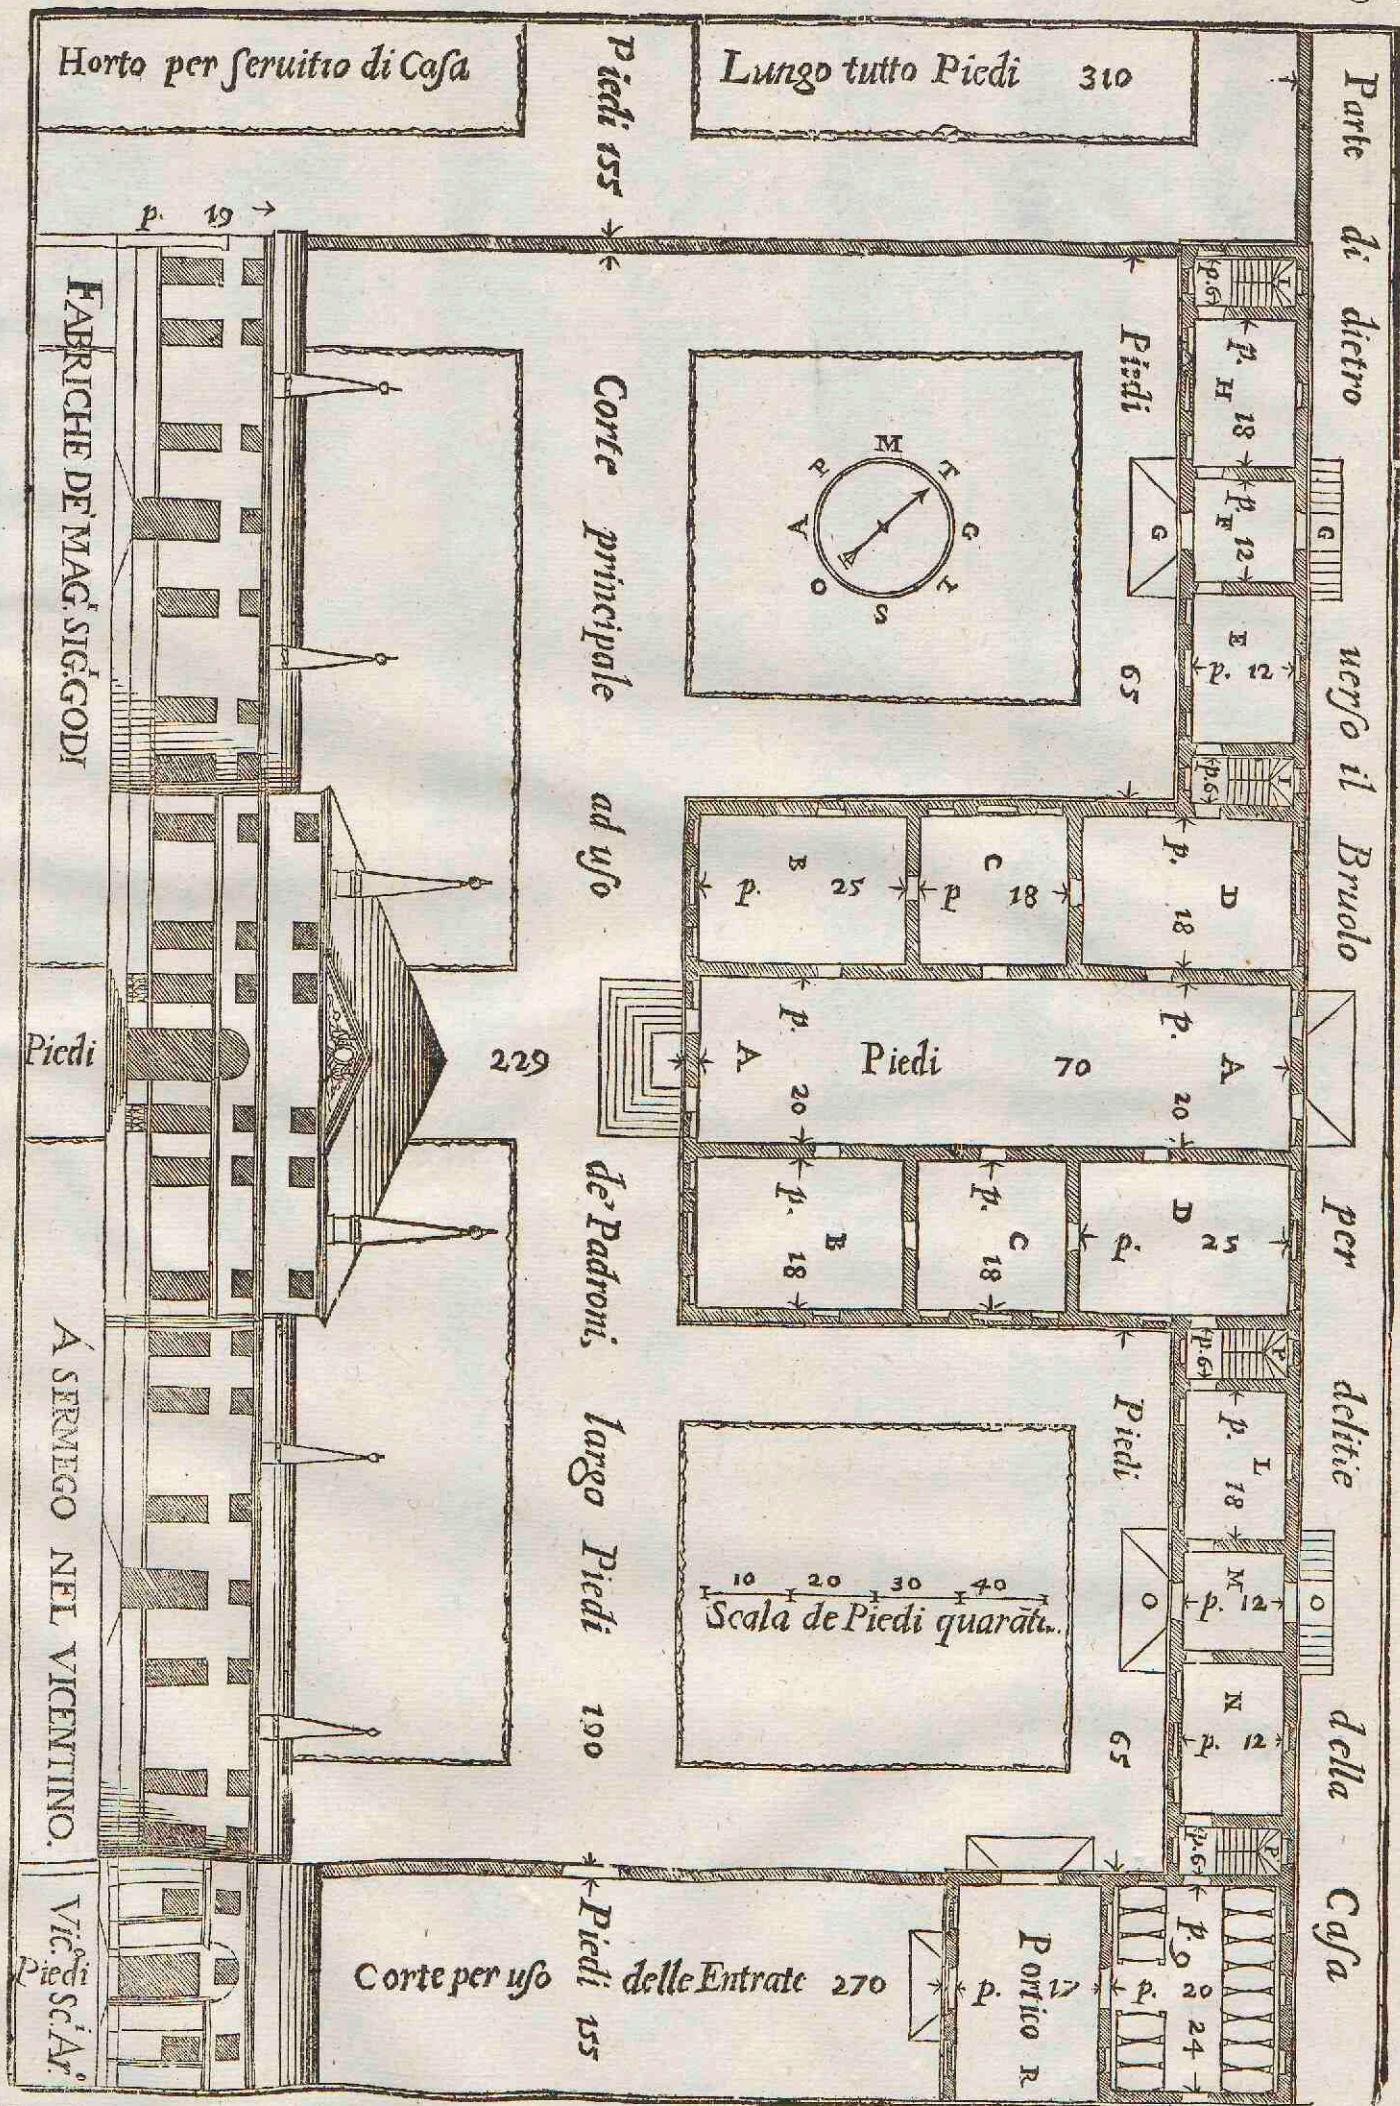

Het gebouw van Godi is in 't wezen gebracht in 't jaar 1598. Voor aan den ingank van dit gebouw heeft men principaal Voorhof tot gebruik van den eygenaar, breed 190 voeten. Onder wert de opstal van 't gebouw aangewezen, welkers gront voor 60 voeten breed is, en 70 voeten lank, aan elke zijde 65 voeten. De vertrekken hebben elk byzonder hare voet-maten in haar. Achter deze gront is een Lusthof tot vermaak van 't gebouw; ten noordwesten is een thuyen van 310 voeten lang. Ten zuydoosten heeft men een Voorhof van 155 voeten.

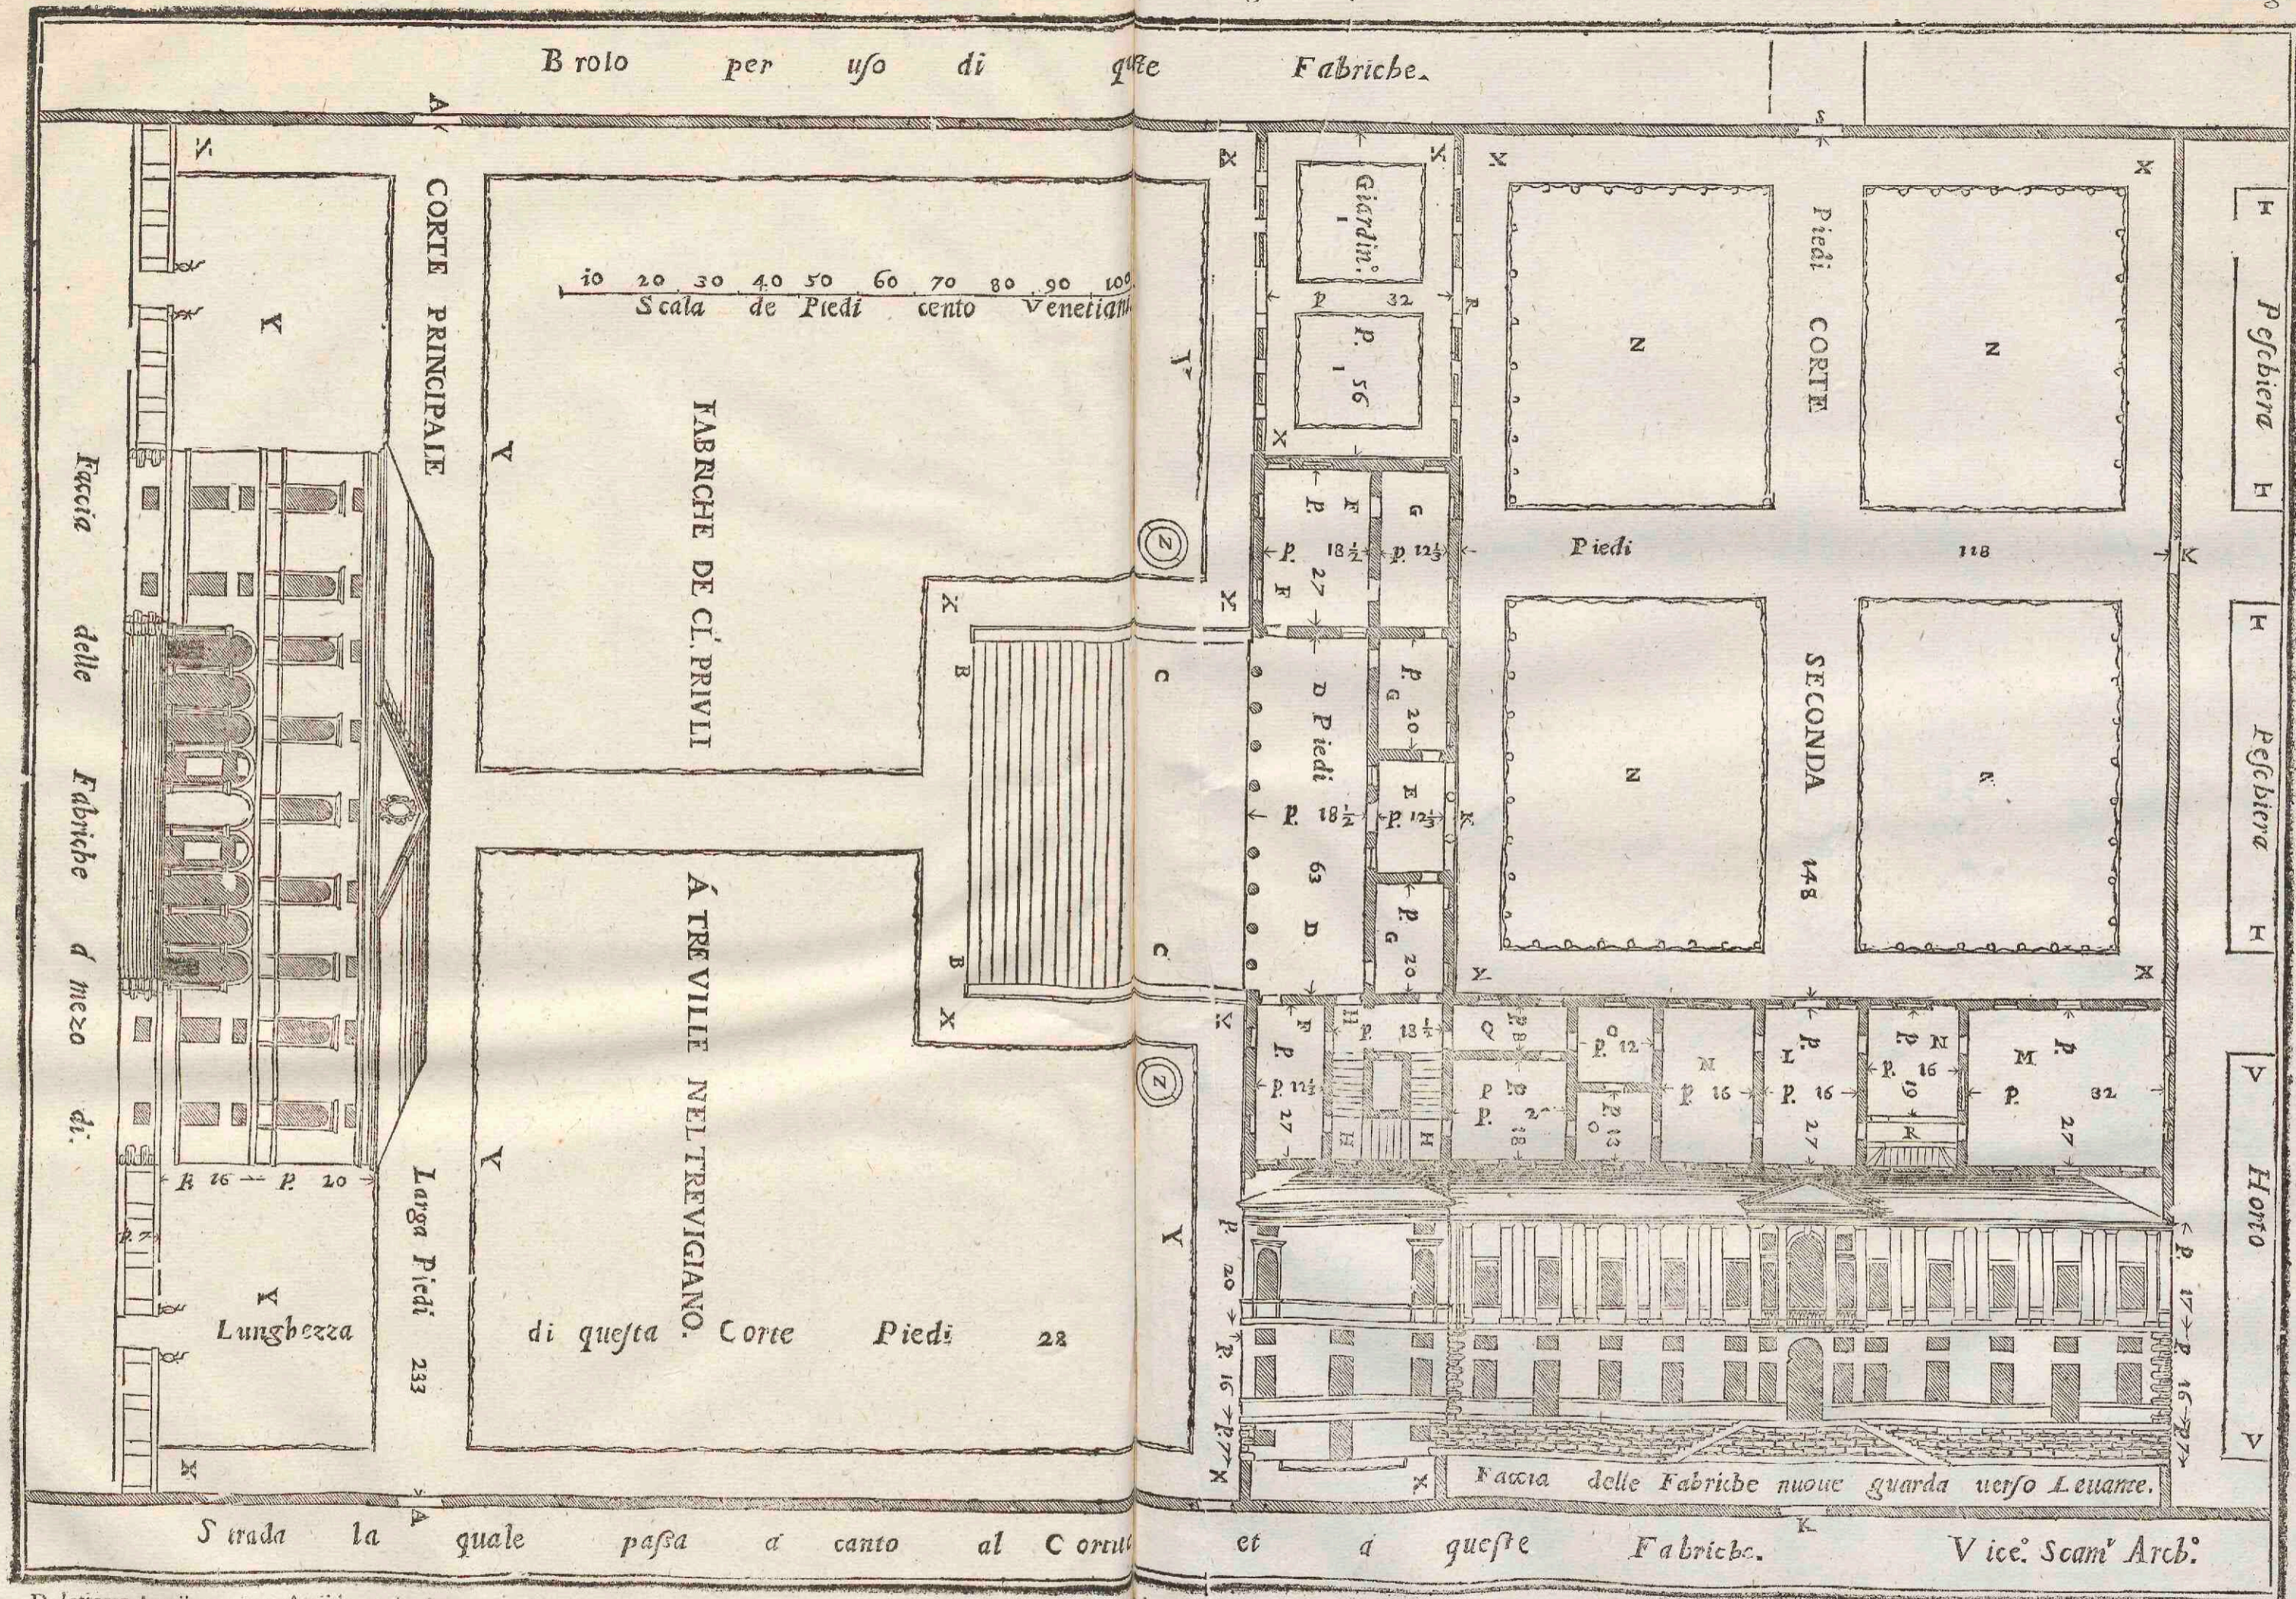

De letteren A. wijzen aan weêr zijde aan den ingank van 't eerste en voornaamste Hof, het welke met de letteren Y. in 't midden ten westen vertoont wert, welke trappen in de gront met letter B. getekent zijn. De letter C. wijft aldaar boven op een wijk letteren wijzen voorts aan al de vertrecken die in de gront van 't gebouw zijn, beneffens hare voet-maten. Welke gront zich uit 32 voet breed. De gront van 't nieuwe gebouw ten oosten, aan de eene zijde van de vernoemde gront gehecht, streckt zich in hare lengte uit 160 voeten, en 30 voeten in hare breedte, welkers opstal daar onder wert aangewezen. Het tweede Hof achter de gront ommende van de ommegang tot gebruik van deze plaats. K. Wijft aan ten westen den ingank tot het derde Hof, alwaar met T. de